

Plan sytuacyjno-wysokościowy skala 1:500

**STAROSTWO POWIATOWE
w GRYFINIE**
ul. Sprzymierzonych 4, 74-100 Gryfino
tel. 091-415-31-82, fax 091-416-30-02

ul. Widuchowa
gmina: Widuchowa
powiat: gryfiński
woj. zachodniopomorskie

SKALA: 1 : 500

Wykonano m...


Wtórnik niniejszy
przy wykorzy...

1. Mapy zasa... 350.2

2. Pomiarów

Uzbrojenie na pods...
1. danych
2. posre...
3. elek...
4. bezp...
5. i w...
6. korr...
7. jes...

Na t...
w...
Z...

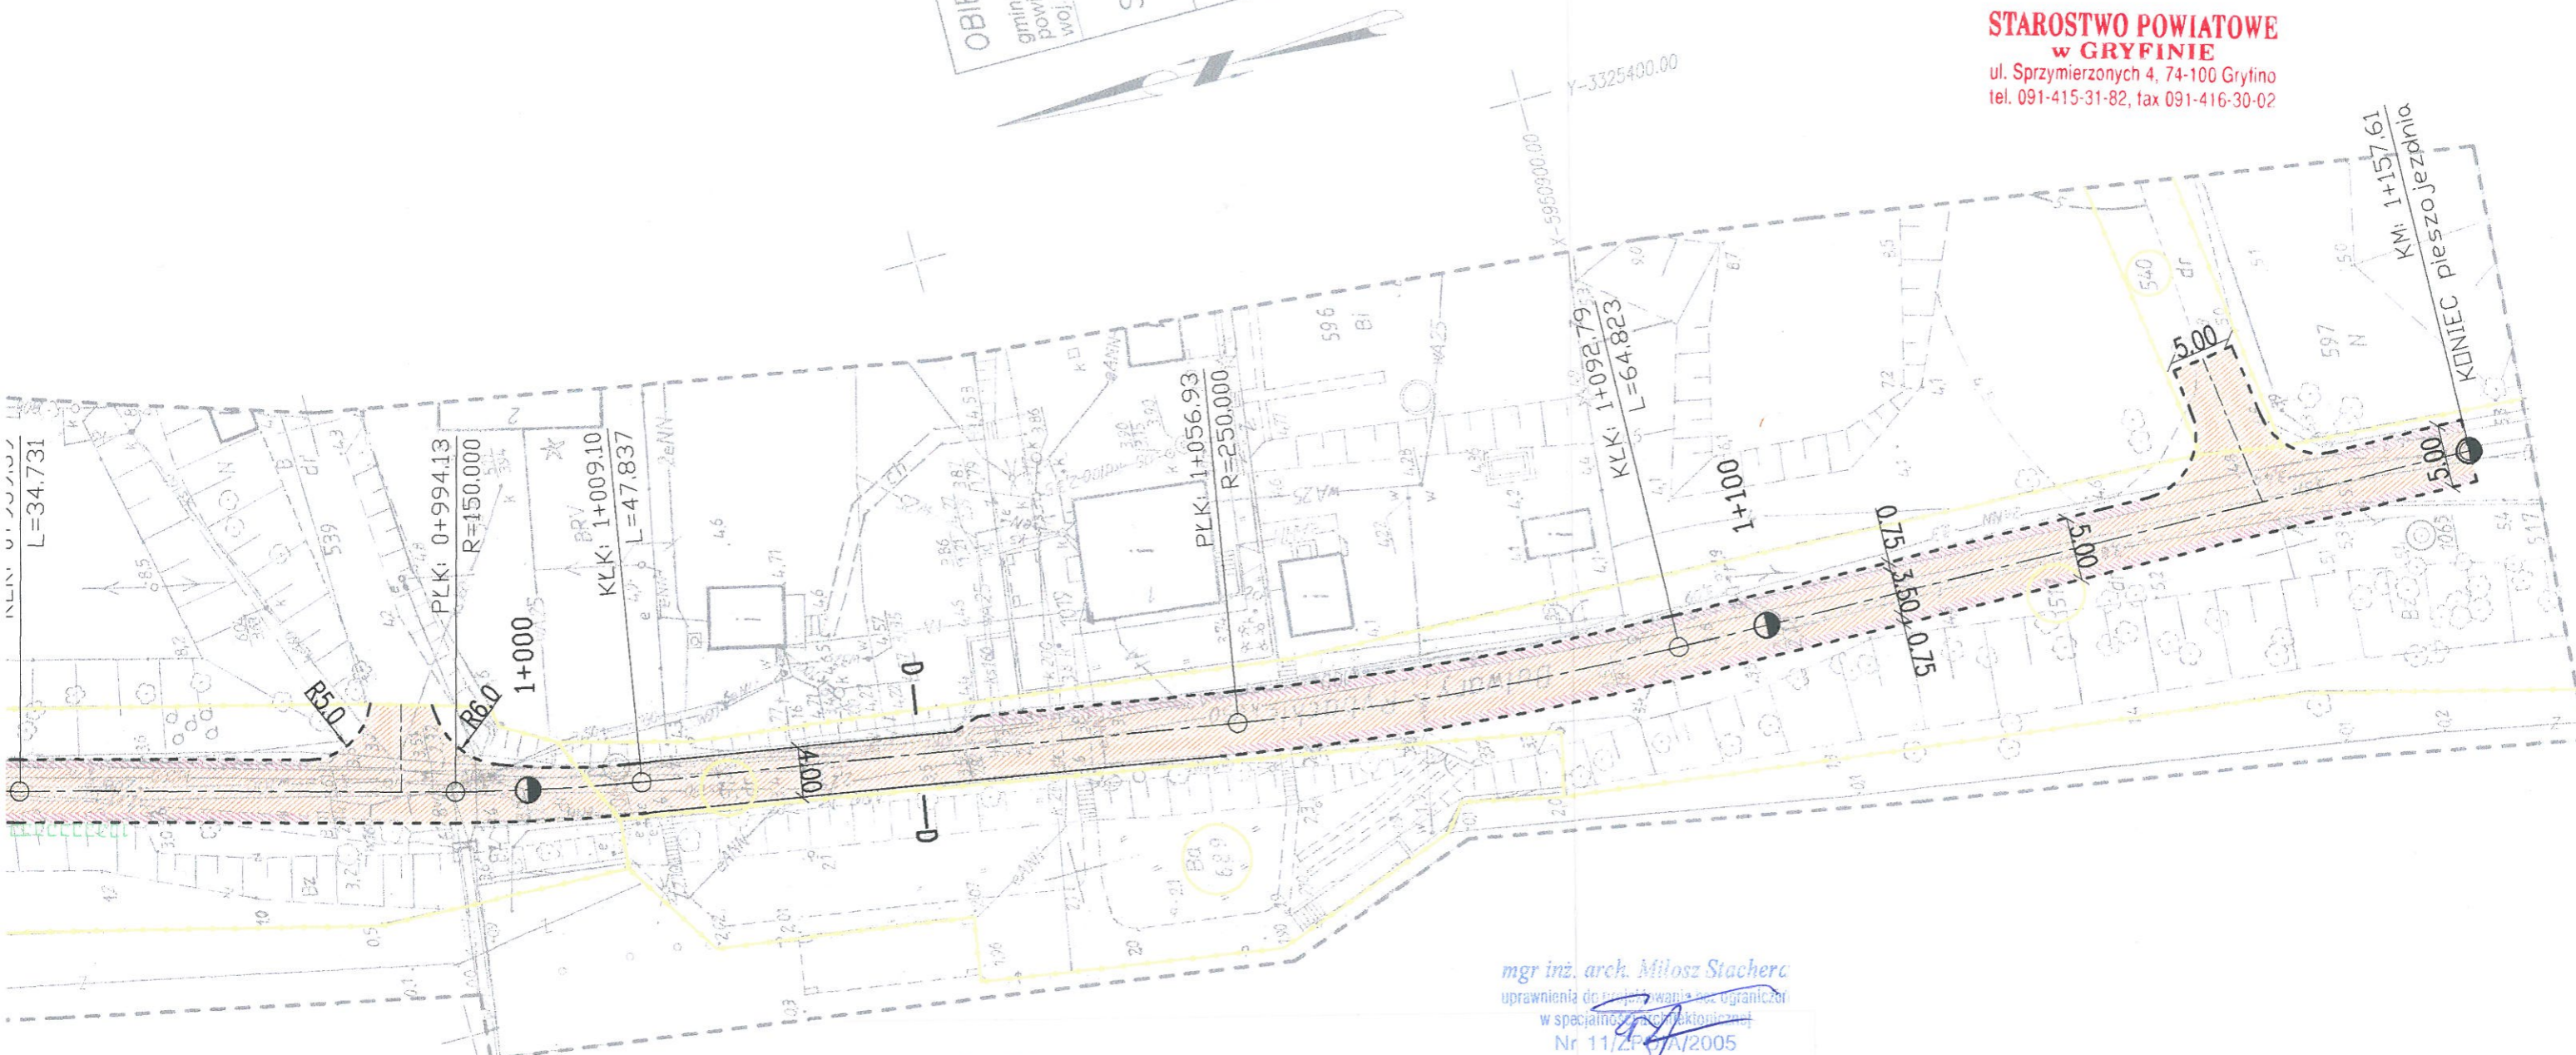

mgr inż. arch. Miłosz Stachera
uprawnienia do projektowania bez ograniczeń
w specjalności architektonicznej
Nr 11/ZP/01A/2005

UWAGA:

Na całej długości ulicy nawierzchnię wykonać z kostki typu starobruk o grubości 8cm w kolorze melanż, w nawierzchni wizualnie wydzielić za pomocą linii z jednego rzędu kostki starobruk w kolorze szarym (imitującym granit) pas o szerokości 1,5m przeznaczony przede wszystkim dla ruchu pieszych.

- - - - - krawężnik obniżony
- istniejący krawężnik
- projektowana skarpa
- murek oporowy
- granica działek

mgr inż. arch. Miłosz Stachera
uprawnienia do projektowania bez ograniczeń
w specjalności architektonicznej
Nr 11/ZP/01A/2005

 TRASKO PRACOWNIA PROJEKTOWA 70-390 Szczecin, ul. Wojska Polskiego 99, tel./fax (091)4230047, trasko@go2.pl			
NAZWA I ADRES OBIEKTU:	Przebudowa istniejącej ulicy Bulwary Rybackie w ciąg pieszo-jezdny o szerokości 5m jako strefa ruchu uspokojonego wraz z budową oświetlenia ulicznego w miejscowości Widuchowa. dz. nr 195, 300, 311, 378, 396, 517, 529, 540, 628, 689, 693, 703 obręb Widuchowa 2		
NAZWA RYSUNKU:	Plan sytuacyjno-wysokościowy		
RODZAJ OPRAWIANIA:	PROJEKT BUDOWLANY		
PROJEKTOWAŁ:	ZYGMUNT SOBOLEWSKI upr. nr 270/Sz/86 spec. konstr. inż. w zakresie dróg		
SPRAWDZIŁ:	mgr inż. ROMAN SIEMCZYK upr. nr 149/Sz/87 spec. konstr. inż. w zakresie dróg		
OPRACOWAŁ:	mgr inż. Łukasz Mezydło		
BRANŻA: DROGOWA	DATA: lipiec 2008	SKALA: 1:500	RYS. NR: 3
Nr dokumentacji: 51-2007	Prawa autorskie zastrzeżone. Projekt ten jest chroniony prawem zgodnie z ustawą o prawie autorskim. Koplowanie, powielanie, odstępowanie i dokonywanie zmian bez zgody autora jest zabronione i podlega karze.		