


ZMIANA PLANU ZAGOSPODAROWANIA PRZESTRZENNEGO
GMINY WIDUCHOWA
POD PRZEBIEG DROGI WOJEWÓDZKIEJ NR 122
NA ODCINKU KRZYWIN – KŁODOWO

SKALA 1 : 1000

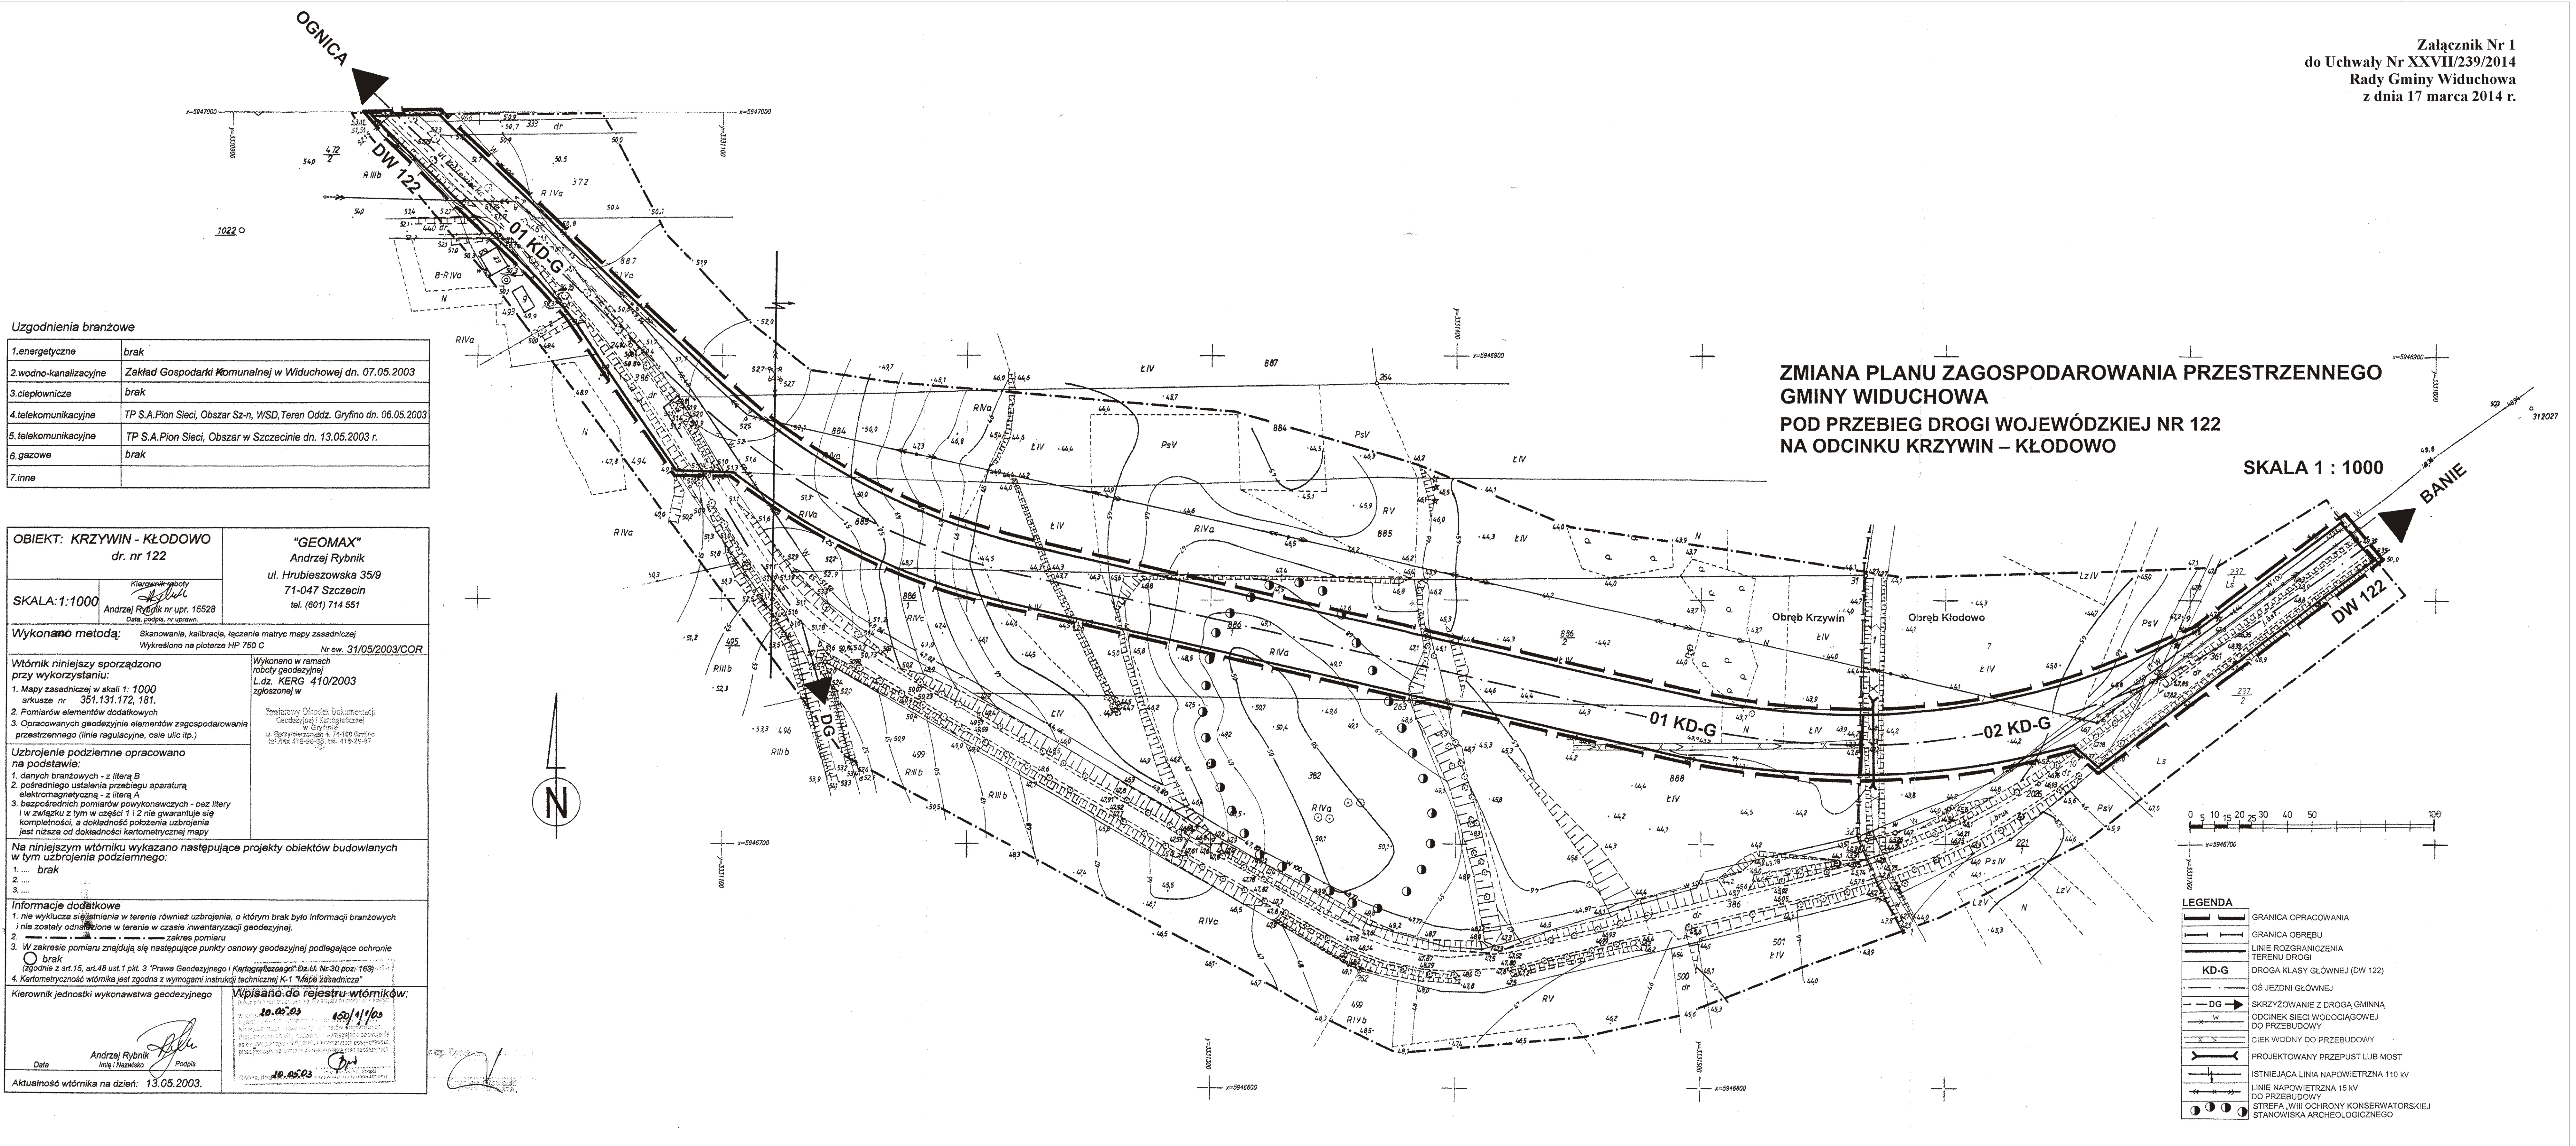

Uzgodnienia branżowe

1.energetyczne	brak
2.wodno-kanalizacyjne	Zakład Gospodarki Muzunajnej w Widuchowej dn. 07.05.2003
3.ciepłownicze	brak
4.telekomunikacyjne	TP S.A.Pion Słeci, Obszar Sz-n, WSD, Teren Oddz. Gryfino dn. 06.05.2003
5.telekomunikacyjne	TP S.A.Pion Słeci, Obszar w Szczecinie dn. 13.05.2003 r.
6.gazowe	brak
7.inne	

OBIEKT: KRZYWIN - KŁODOWO dr. nr 122		"GEOMAX" Andrzej Rybnik ul. Hrubieszowska 35/9 71-047 Szczecin tel. (801) 714 551	
SKALA: 1:1000	Kartografię Andrzej Rybnik nr upr. 15528 Data: 2003r. w upr.	Wykonano w ramach rozprawy geodezyjnej L.dz. KERG 410/2003 zgłoszonej w	
Wykonano metodą: Skanowanie, kalibracja, łączenie matryc mapy zasadniczej Wykreślono na płótnie HP 750 C Nr ew. 31/05/2003/COR			
Wzrostnik niniejszy sporządzono przy wykorzystaniu: 1. Mapy zasadniczej w skali 1:1000 arkusze nr 351, 131, 172, 181. 2. Pomiarów elementów dodatkowych 3. Opracowanych geodezyjnie elementów zagospodarowania przestrzennego (linie regulacyjne, osie ulic itp.) Wykonano w ramach rozprawy geodezyjnej L.dz. KERG 410/2003 zgłoszonej w Towarzystwo Ochrony Dokumentacji Geodezyjnej i Kartograficznej ul. Sycylijskiej 17, 71-000 Szczecin tel. 41-83-91-31			
Uzbrojenie podziemne opracowano na podstawie: 1. danych branżowych - z literą B 2. pośredniego ustalenia przebiegu aparatury elektromagnetycznej - z literą A 3. bezpośrednich pomiarów powykonawczych - bez litery i w związku z tym w części 1 i 2 nie gwarantuje się kompletności, a dokładności położenia uzbrojenia jest niższa od dokładności kartometrycznej mapy			
Na niniejszym wzrostniku wykazano następujące projekty obiektów budowlanych w tym uzbrojenia podziemnego: 1. brak 2. ... 3. ...			
Informacje dodatkowe 1. nie wykazano niejednoznaczności w terenie również uzbrojenia, o którym brak było informacji branżowych i nie zostały odnotowane w terenie w czasie inwentaryzacji geodezyjnej. 2. W zakresie pomiaru znajdują się następujące punkty osnowy geodezyjnej podlegające ochronie 3. brak 4. Kartometryczność wzrostnika jest zgodna z wymogami instrukcji technicznej K-1 "Mapy i plany"			
Kierownik jednostki wykonawstwa geodezyjnego Andrzej Rybnik Data 13.05.2003		Wpisano do rejestru wzrostników 13.05.2003 13.05.2003	
Aktualność wzrostnika na dzień: 13.05.2003.			

LEGENDA

	GRANICA OPRACOWANIA
	GRANICA OBSZĘU
	LINE ROZGRANICZENIA TERENU DROGI
	KD-G DROGA KLASY GŁÓWNEJ (DW 122)
	OS JEZDNI GŁÓWNEJ
	SKRZYŻOWANIE Z DROGĄ GMINNĄ
	ODCINEK SIECI WODOCIAŁOWEJ DO PRZEBUDOWY
	CIĘK WODNY DO PRZEBUDOWY
	PROJEKTOWANY PRZEPUST LUB MOST
	ISTNIEJĄCA LINIA NAWIETRZNA 110 kV
	LINE NAWIETRZNA 15 kV DO PRZEBUDOWY
	STREFA WNI OCHRONY KONSERWATORSKIEJ STANOWISKA ARCHEOLOGICZNEGO