




Przekrój I - od km 0+011,15 do km 0+030,00 - na dt. parkingu

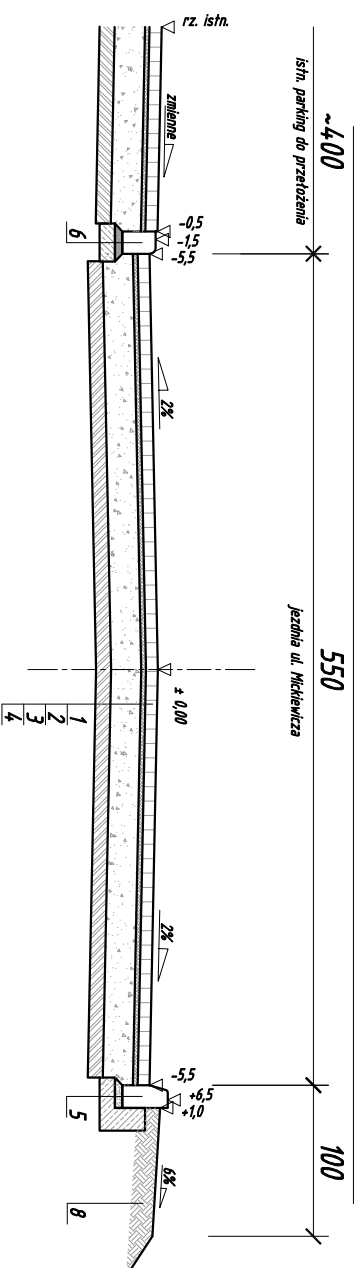


Przekrój II - od km 0+030,00 do km 0+078,50

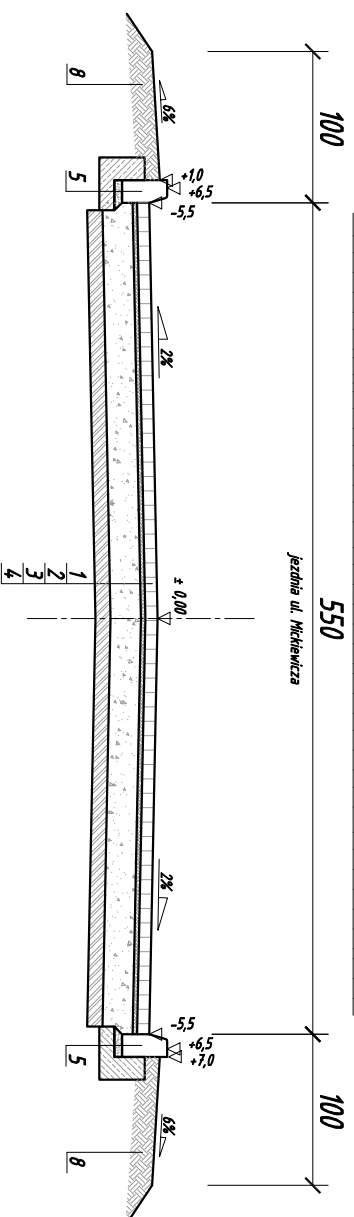


Przekrój III - km 0+089,50

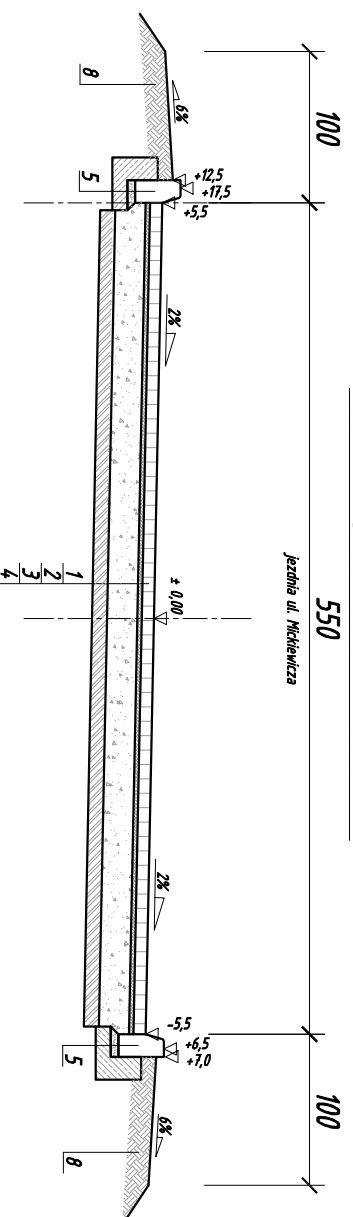

Przekrój IV - od km 0+095,00 do km 0+108,70

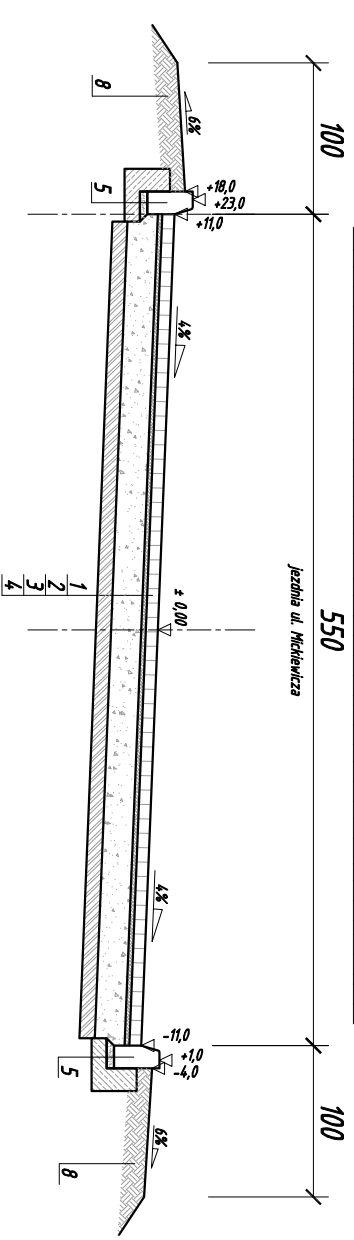

Przekrój V - od km 0+132,30 do km 0+283,50

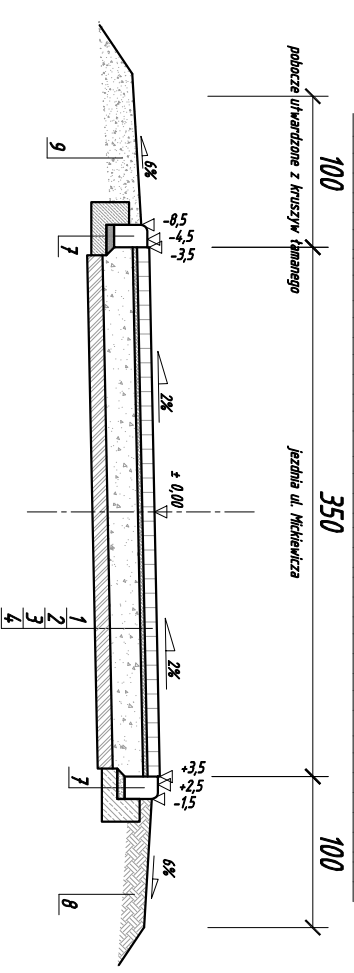


LEGENDA:

- 1 - 8cm - kostka brukowa betonowa typu starobru w kolorze szary melanz;
- 2 - 3cm - podsypka cementowo-piaskowa 1-4;
- 3 - 20cm - warstwa podbudowy z kruszywa tamanego stabilizowanego mechanicznie #0/31,5mm;
- 4 - 10cm - warstwa gruntu stabilizowanego cementem C15/2;
- 5 - krawężnik betonowy 15x30x100cm na tawie betonowej z oporem (beton C15/20);
- 6 - krawężnik wjazdowy 15x22x100cm na tawie betonowej zwykłej (beton C15/20);
- 7 - krawężnik wjazdowy 15x22x100cm na tawie betonowej z oporem (beton C15/20);
- 8 - 10cm - pobocze gruntowe - grunt urodzajny wyprofilowany ze spadkiem, obsiany trawą i zawalowany;
- 9 - 20cm - pobocze utwardzone - kruszywo tamane stabilizowane mechanicznie #0/63mm.


SZCZEGÓŁ "A" skala 1:20

Krawężnik uliczny 15x30 na tawie z oporem

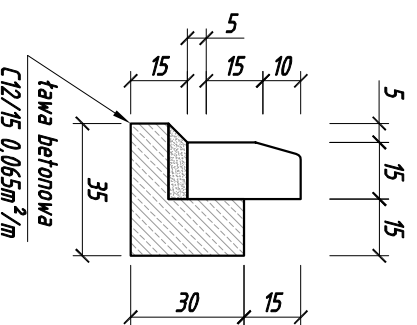


SZCZEGÓŁ "B" skala 1:20

Krawężnik wjazdowy 15x22 na tawie z oporem

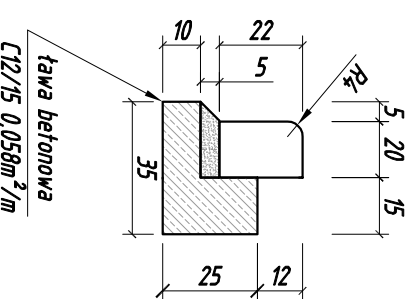

SZCZEGÓŁ "C" skala 1:20

Krawężnik uliczny 15x30 na tawie z oporem

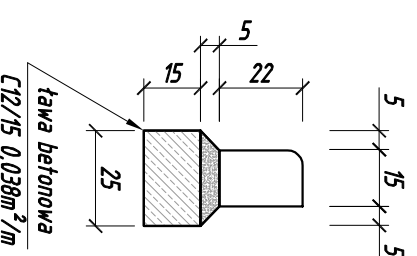

ERNEST KLOS Projektory Budowy Drog, ul. Fabryczna 2b, 72-300 Gryfice			
Inwestor: Gmina Widuchowa, Grunwaldska 8, 74-120 Widuchowa			
Przebudowa ulicy Mickiewicza w Widuchowej na odcinku od ulicy Szkolnej do ulicy Krasickiego			
Nazwa:	Przebudowa ulicy Mickiewicza w Widuchowej na odcinku od ulicy Szkolnej do ulicy Krasickiego		
Tytuł rysunku:	Przekroje konstrukcyjne		skala: 1:50
Projektowała:	tech. Bożena Cichoń	4.38/Sz/24	
Sprawił:	mgr inż. Ernest Klos	ZAP/0076/PWOD/13	Październik 2018r.