Przekrój Nr 1
km 0+ 000,00

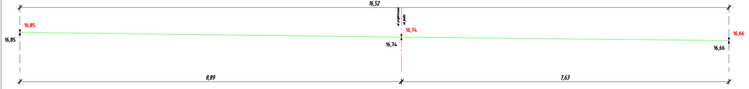

Przekrój Nr 2
km 0+ 011,15

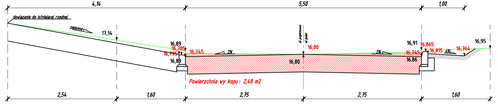

Przekrój Nr 3
km 0+ 028,00

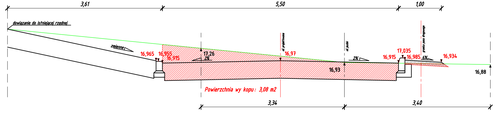

Przekrój Nr 4
km 0+ 037,50

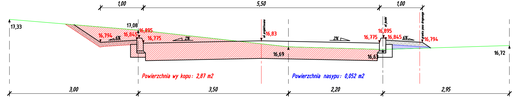

Przekrój Nr 5
km 0+ 063,70

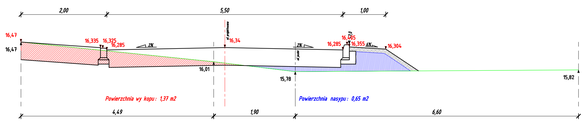

Przekrój Nr 6
km 0+ 082,80

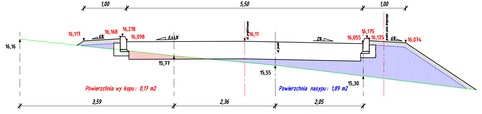

Przekrój Nr 7
km 0+ 105,20

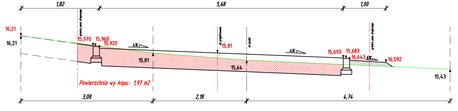

Przekrój Nr 8
km 0+ 107,00

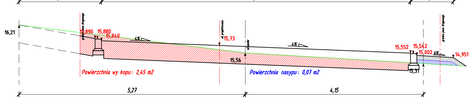

Przekrój Nr 9
km 0+ 120,50

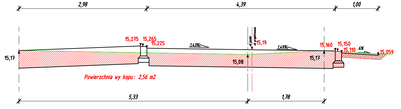

Przekrój Nr 10
km 0+ 138,60

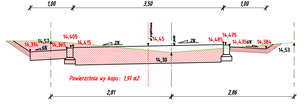

Przekrój Nr 11
km 0+ 152,80

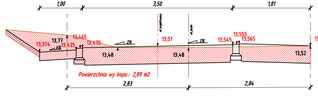

Przekrój Nr 12
km 0+ 168,60

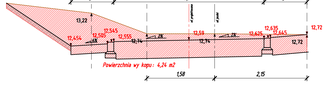

Przekrój Nr 13
km 0+ 189,85

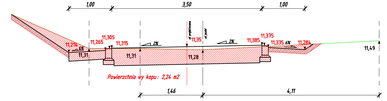

Przekrój Nr 14
km 0+ 218,75

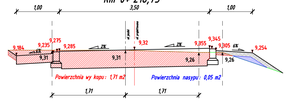

Przekrój Nr 15
km 0+ 254,60

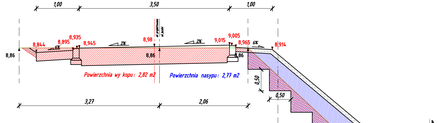

Przekrój Nr 16
km 0+ 283,50

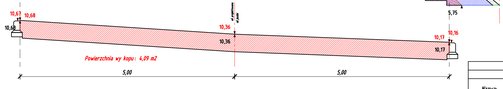

LEGENDA:

- teren
- konstrukcja nawierzchni
- 71,07 – rzędne istniejące
- 71,60 – rzędne projektowane
- powierzchnia nasypu
- powierzchnia wykopu

	ERNEST KLOS Projekty Budowy Dróg, ul. Fabryczna 2b, 17-300 Gryfice			
	Inwestor: Gmina Włodawa, Grunwaldzka 8, 74-109 Włodawa			
Nazwa:	Przebudowa ulicy Mickiewicza w Włodawie na odcinku od ulicy Szkolnej do ulicy Krasickiego			
Tytuł rysunku:	Przekroje poprzeczne	skala 1:50	Nr rys.: 5	
Projektowała:	tech. Bożena Cichoń	438/SI/94		Październik 2018r.
Sprawdził:	mgr inż. Ernest Kłos	ZAP/0036/POWD/13		