


Plan sytuacyjno-wysokościowy
skala 1:500

STAROSTWO POWIATOWE
w GRYFINIE
ul. Sprzymierzonych 4, 74-100 Gryfino
tel. 091-415-31-82, fax 091-416-30-02

Rys. 1
Rys. 2

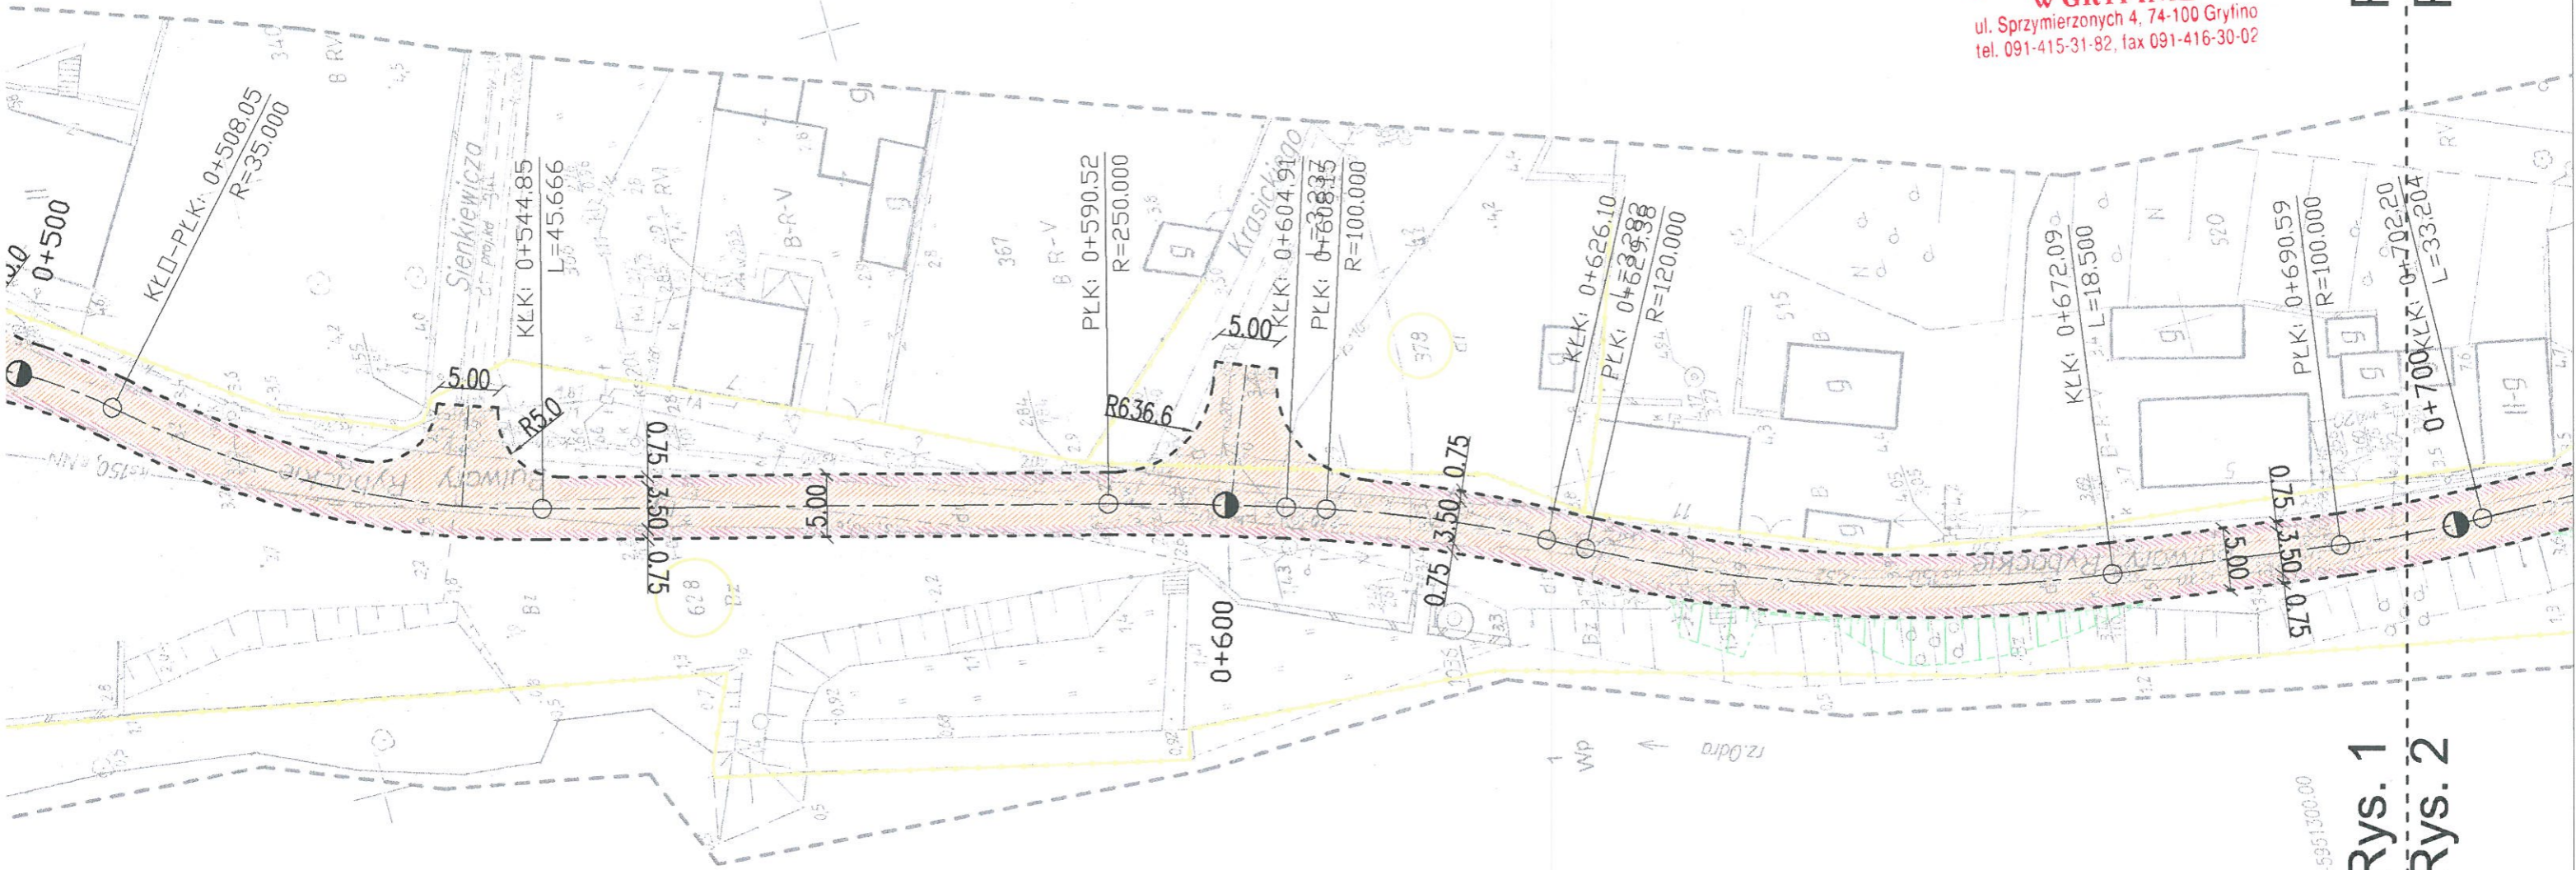

Rys. 1
Rys. 2

mgr inż. arch. Miłosz Stachera
uprawnienia do projektowania bez ograniczeń
w specjalności architektonicznej
Nr 11/ZP/OIA/2005

UWAGA:

Na całej długości ulicy nawierzchnię wykonać z kostki typu starobruk o grubości 8cm w kolorze melanż, w nawierzchni wizualnie wydzielić za pomocą linii z jednego rzędu kostki starobruk w kolorze szarym (imitującym granit) pas o szerokości 1,5m przeznaczony przede wszystkim dla ruchu pieszych.

- - - - - krawężnik obniżony
- istniejący krawężnik
- projektowana skarpa
- murek oporowy
- granica działek

mgr inż. arch. Miłosz Stachera
uprawnienia do projektowania bez ograniczeń
w specjalności architektonicznej
Nr 11/ZP/OIA/2005

 TRASKO PRACOWNIA PROJEKTOWA 70-390 Szczecin, ul. Wojska Polskiego 99, tel./fax (091)4230047, trasko@go2.pl			
NAZWA I ADRES OBIEKTU:	Przebudowa istniejącej ulicy Bulwary Rybackie w ciąg pieszo-jedyny o szerokości 5m jako strefa ruchu uspokojonego wraz z budową oświetlenia ulicznego w miejscowości Widuchowa. dz. nr 195, 300, 311, 378, 396, 517, 529, 540, 628, 689, 693, 703 obręb Widuchowa 2		
NAZWA RYSUNKU:	Plan sytuacyjno-wysokościowy		
RODZAJ OPRACOWANIA:	PROJEKT BUDOWLANY		
PROJEKTOWAŁ:	ZYGUNT SOBÓLEWSKI upr. nr 270/Sz/86 specj. konstr. inż. w zakresie dróg		
SPRAWDZIŁ:	mgr inż. ROMAN SIEMCZYK upr. nr 149/Sz/87 specj. konstr. inż. w zakresie dróg		
OPRACOWAŁ:	mgr inż. Łukasz Mezydło		
BRANŻA: DROGOWA	DATA: l lipiec 2008	SKALA: 1:500	RYS. NR: 2
Nr dokumentacji: 51-2007	Prawa autorskie zastrzeżone. Projekt ten jest chroniony prawem zgodnie z ustawą o prawie autorskim. Kopowanie, powielanie, odstępowanie i dokonywanie zmian bez zgody autora jest zabronione i podlega karze.		