


A - A

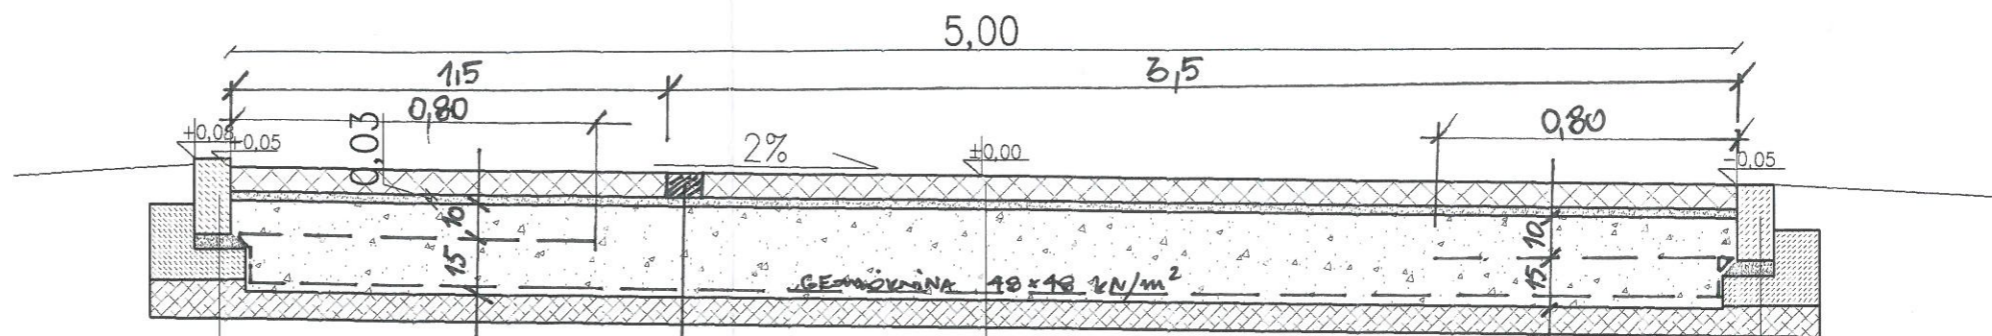


opornik betonowy 12 x 25 cm
podsypka piaskowa - gr. 5 cm
ława betonowa z oporem z betonu C12/15

PAS Z KOSTKI STAROBRYK
W KOLORZE SZARYM

8-11cm kostka kamienna 8/11 MELANŻ
3,0 cm podsypka cementowo-piaskowa
25,0 cm podbudowa zasadnicza z kruszywa łamanego stabilizowanego mechanicznie
GEOMOKSINA 48x48 LN/m²
grunt niewysadzinowy - wymiana gruntu na głębokość 50 cm

opornik betonowy 12 x 25 cm
podsypka piaskowa - gr. 5 cm
ława betonowa z oporem z betonu C12/15

opornik betonowy 12 x 25 cm
podsypka piaskowa - gr. 5 cm
ława betonowa z oporem z betonu C12/15

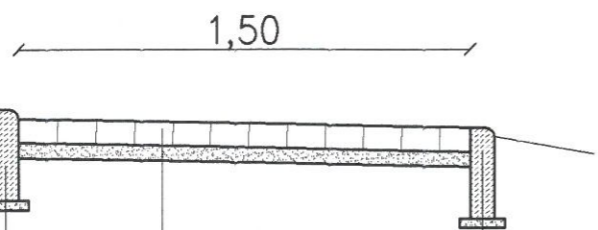


obrzeże betonowe 8 x 30 cm

8,0 cm kostka betonowa szara MELANŻ
5,0 cm podsypka cementowo-piaskowa

obrzeże betonowe 8 x 30 cm

PAS Z KOSTKI STAROBRYK
W KOLORZE SZARYM

C - C

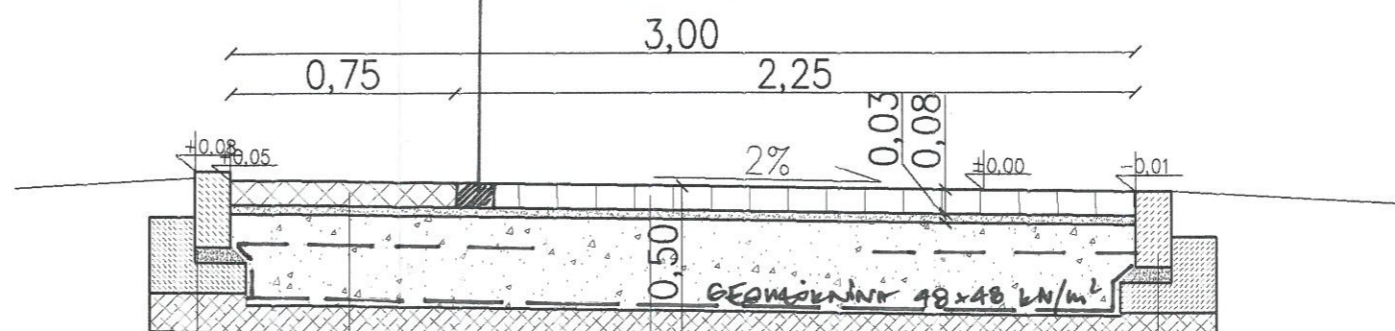

opornik betonowy 12 x 25 cm
podsypka piaskowa - gr. 5 cm
ława betonowa z oporem z betonu C12/15

8-11cm kostka kamienna 8/11 STAROBRYK MELANŻ
3,0 cm podsypka cementowo-piaskowa
25,0 cm podbudowa zasadnicza z kruszywa łamanego stabilizowanego mechanicznie
GEOMOKSINA 48x48 LN/m²
grunt niewysadzinowy - wymiana gruntu na głębokość 50 cm

opornik betonowy 12 x 25 cm
podsypka piaskowa - gr. 5 cm
ława betonowa z oporem z betonu C12/15

mgr inż. arch. Mirosław Stachera
uprawnienia do prowadzenia bez ograniczeń
w specjalności architektonicznej
Nr 11/2POIA/2005

mgr inż. arch. Mirosław Stachera
uprawnienia do prowadzenia bez ograniczeń
w specjalności architektonicznej
Nr 11/2POIA/2005