


# Marwice

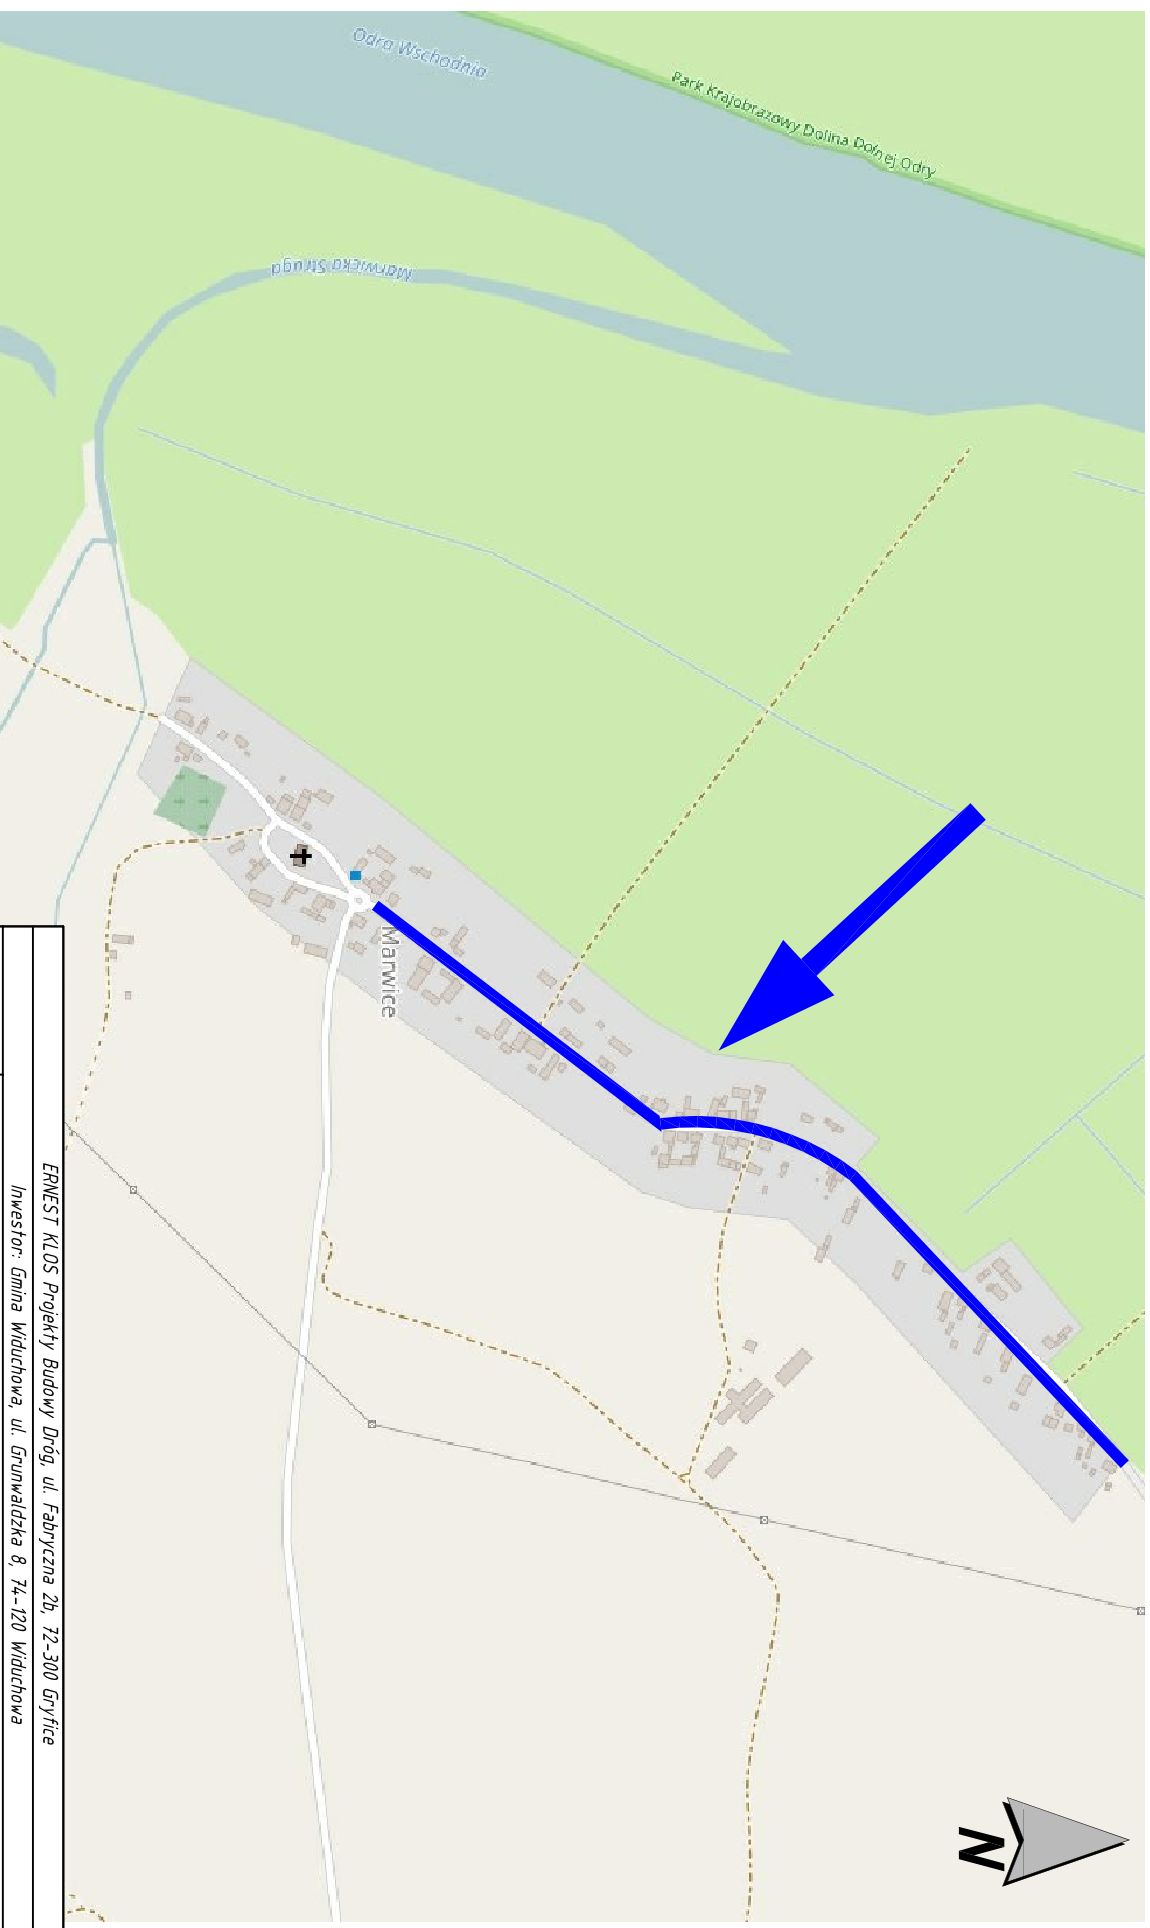

<i>ERNEST KLOS Projekty Budowy Dróg, ul. Fabryczna 2b, 72-300 Gryfice</i>			
<i>Inwestor: Gmina Widuchowa, ul. Gminwaldzka 8, 74-120 Widuchowa</i>			
<b>Przebudowa drogi gminnej w m. Marwice /dz. geod. Nr 52/1 /.</b>			
Nazwa:			
Tytuł rysunku:	<b>Plan orientacyjny</b>		
Projektowała:	<i>tech. Bożena Cichoń</i>	<i>4.38/Sz/94</i>	skala: 1:10000
Sprawdził:	<i>mgr. inż. Ernest Klos</i>	<i>ZAP/0076/PW00/13</i>	Nr rys.: 1
			lipiec 2017r.