


MIEJSCOWY PLAN ZAGOSPODAROWANIA PRZESTRZENNEGO
TERENU PONADGMINNEGO ZAKŁADU ZAGOSPODAROWANIA ODPADÓW "CZARNÓWKO"
W GMINIE WIDUCHOWA

skala 1:1000

Załącznik nr 1
do Uchwały Nr XII/118/2016
Rady Gminy Widuchowa
z dnia 16 maja 2016 r.

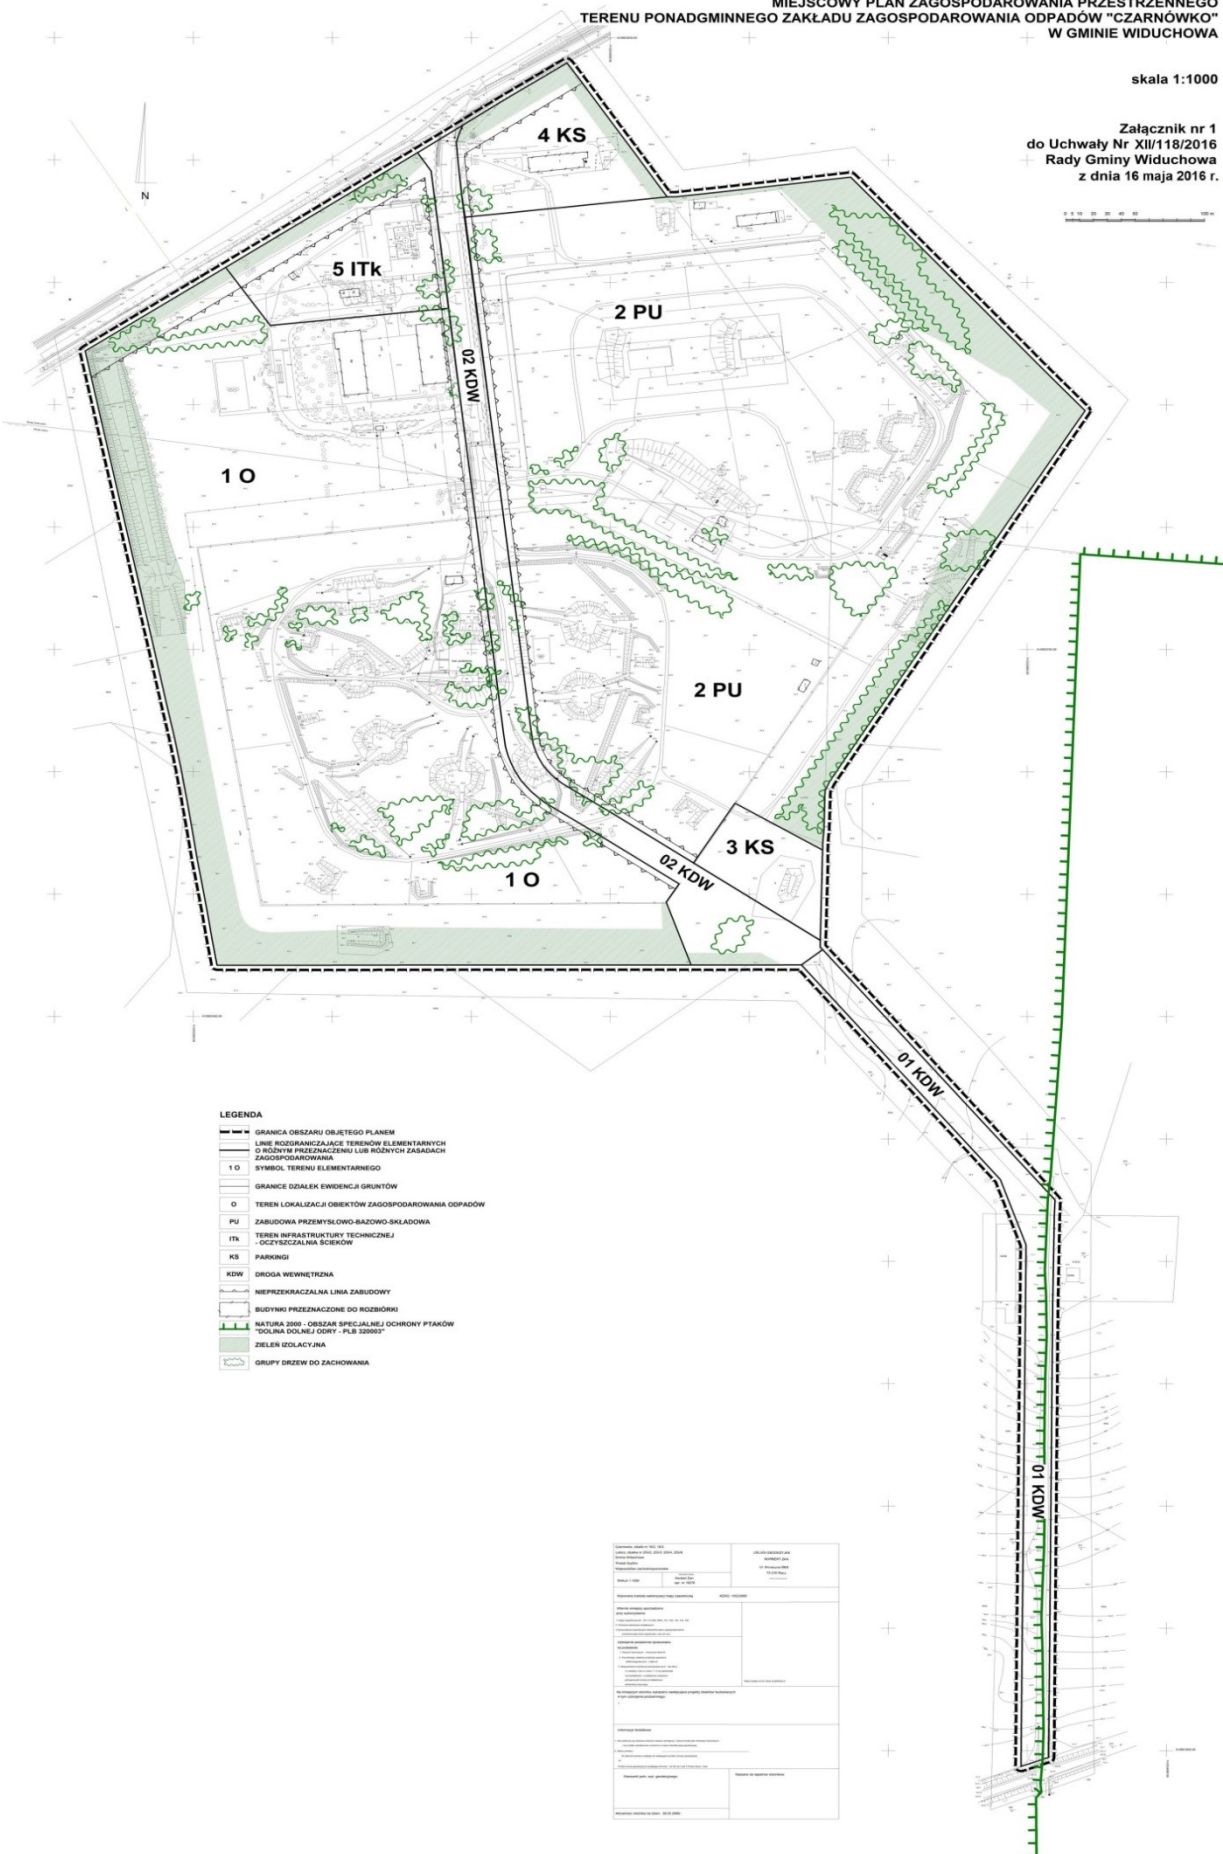

LEGENDA

- GRANICA OBSZARU OBJĘTEGO PLANEM
- LINIE ROZGRANICZAJĄCE TERENÓW ELEMENTARNYCH O RÓŻNYM PRZEZNACZENIU LUB RÓŻNYCH ZASADACH ZAGOSPODAROWANIA
- 1 O SYMBOL TERENU ELEMENTARNEGO
- O GRANICE DZIAŁEK EWIDENCJI GRUNTÓW
- O TEREN LOKALIZACJI OBIEKTÓW ZAGOSPODAROWANIA ODPADÓW
- PU ZABUDOWA PRZEMYSŁOWO-BAZOWO-SKŁADOWA
- ITk TEREN INFRASTRUKTURY TECHNICZNEJ - OCYSZCZALNA ŚCIEKÓW
- KS PARKINGI
- KDW DROGA WEWNĘTRZNA
- NIEPRZEKACZALNA LINA ZABUDOWY
- BUDYNKI PRZEZNACZONE DO ROZBIÓRKI
- NATURA 2000 - OBSZAR SPECJALNEJ OCHRONY PTKAÓW "DOLINA DOLNEJ ODRY - PLB 320003"
- ZIELEN IZOLACYJNA
- GRUPY DRZEW DO ZACHOWANIA

Nazwa obiektu: ... Adres: ... Data: ...	
Stan: ... Uwagi: ...	Data: ... Podpis: ...

