
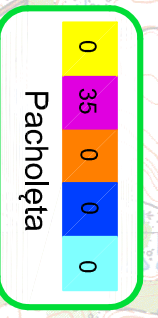
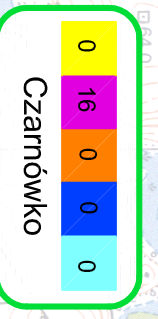
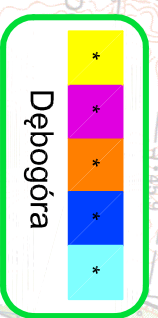


\*Budowa sieci kanalizacji sanitarnej grawitacyjno-tłocznej w miejscowości Marwice i Dębogóra wraz z przesyłem ścieków do miejscowości Widuchowa zgodnie z projektem firmy EKO-INSTAL Harasimowicz i Wspólnicy Sp.j.

Marwice i Dębogóra - wskaźnik 56 Mk/km sieci kan.

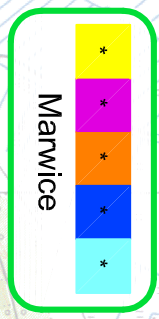


POŚ-80%  
ZB-20%

POŚ-80%  
ZB-20%

LEGENDA:

|  |   |
|--|---|
|  | Ilość przydomowych oczyszczalni ścieków istniejących [szt.]   |
|  | Ilość przydomowych oczyszczalni ścieków projektowanych [szt.] |
|  | Długość sieci kanalizacyjnej grawitacyjnej projektowanej [m]  |
|  | Długość sieci kanalizacyjnej tłocznej projektowanej [m]       |
|  | Ilość przyłączy kanalizacyjnych projektowanych [szt.]         |
|  | Granica Gminy Widuchowa                                       |
|  | Sieć kanalizacyjna grawitacyjna                               |
|  | Sieć kanalizacyjna tłoczna                                    |
|  | Przepompownia   |
|  | Lokalny punkt tłoczny   |
|  | Studzienka rozprężna  |
|  | Lokalna oczyszczalnia ścieków                                 |
|  | Przydomowa oczyszczalnia ścieków projektowana - POŚ           |

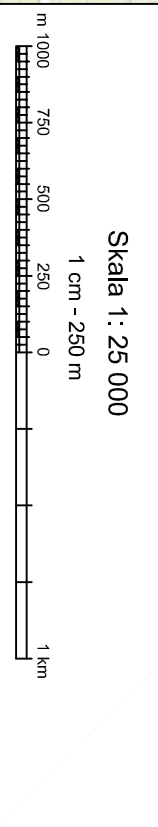

Biuro Opracowań Inżynierskich ECOVERDE  
KONCEPCJA GOSPODARKI ŚCIEKOWEJ  
GMINA WIDUCHOWA

OBREB PÓLNOCNY  
Wariant 1 - Budowa sieci kanalizacji sanitarnej grawitacyjno-tłocznej w miejscowości Marwice i Dębogóra wraz z przesyłem ścieków do miejscowości Widuchowa. Budowa przydomowych oczyszczalni ścieków w miejscowościach: Pacholeta, Czarnówko.

Nr załącznika:  
3

Skala:  
1:25 000