


**LEGENDA:**

	Ilość przydomowych oczyszczalni ścieków istniejących [szt.]
	Ilość przydomowych oczyszczalni ścieków projektowanych [szt.]
	Długość sieci kanalizacyjnej grawitacyjnej projektowanej [m]
	Długość sieci kanalizacyjnej tłocznej projektowanej [m]
	Ilość przyłączy kanalizacyjnych projektowanych [szt.]
	Granica Gminy Właduchowa

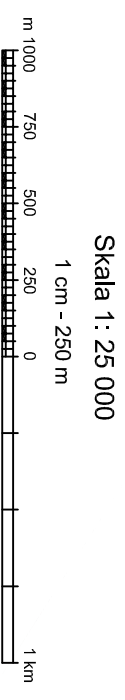

Biurowie opracowań inżynierskich ECOVERDE  
**KONCEPCJA GOSPODARKI ŚCIEKOWEJ**  
 GMINA WŁDUCHOWA

Skala: 1:25 000

Nr załącznika: 5

**OBREB PÓLNOCNY**  
 Wariant 3 - Budowa przydomowych oczyszczalni ścieków w miejscowościach: Marwice, Dębogóra, Pacholeta, Czarnówko.