



WYRYS ZE STUDIUM UWARUNKOWAŃ I KIERUNKÓW ZAGOSPODAROWANIA PRZESTRZENNEGO GMINY WIDUCHOWA

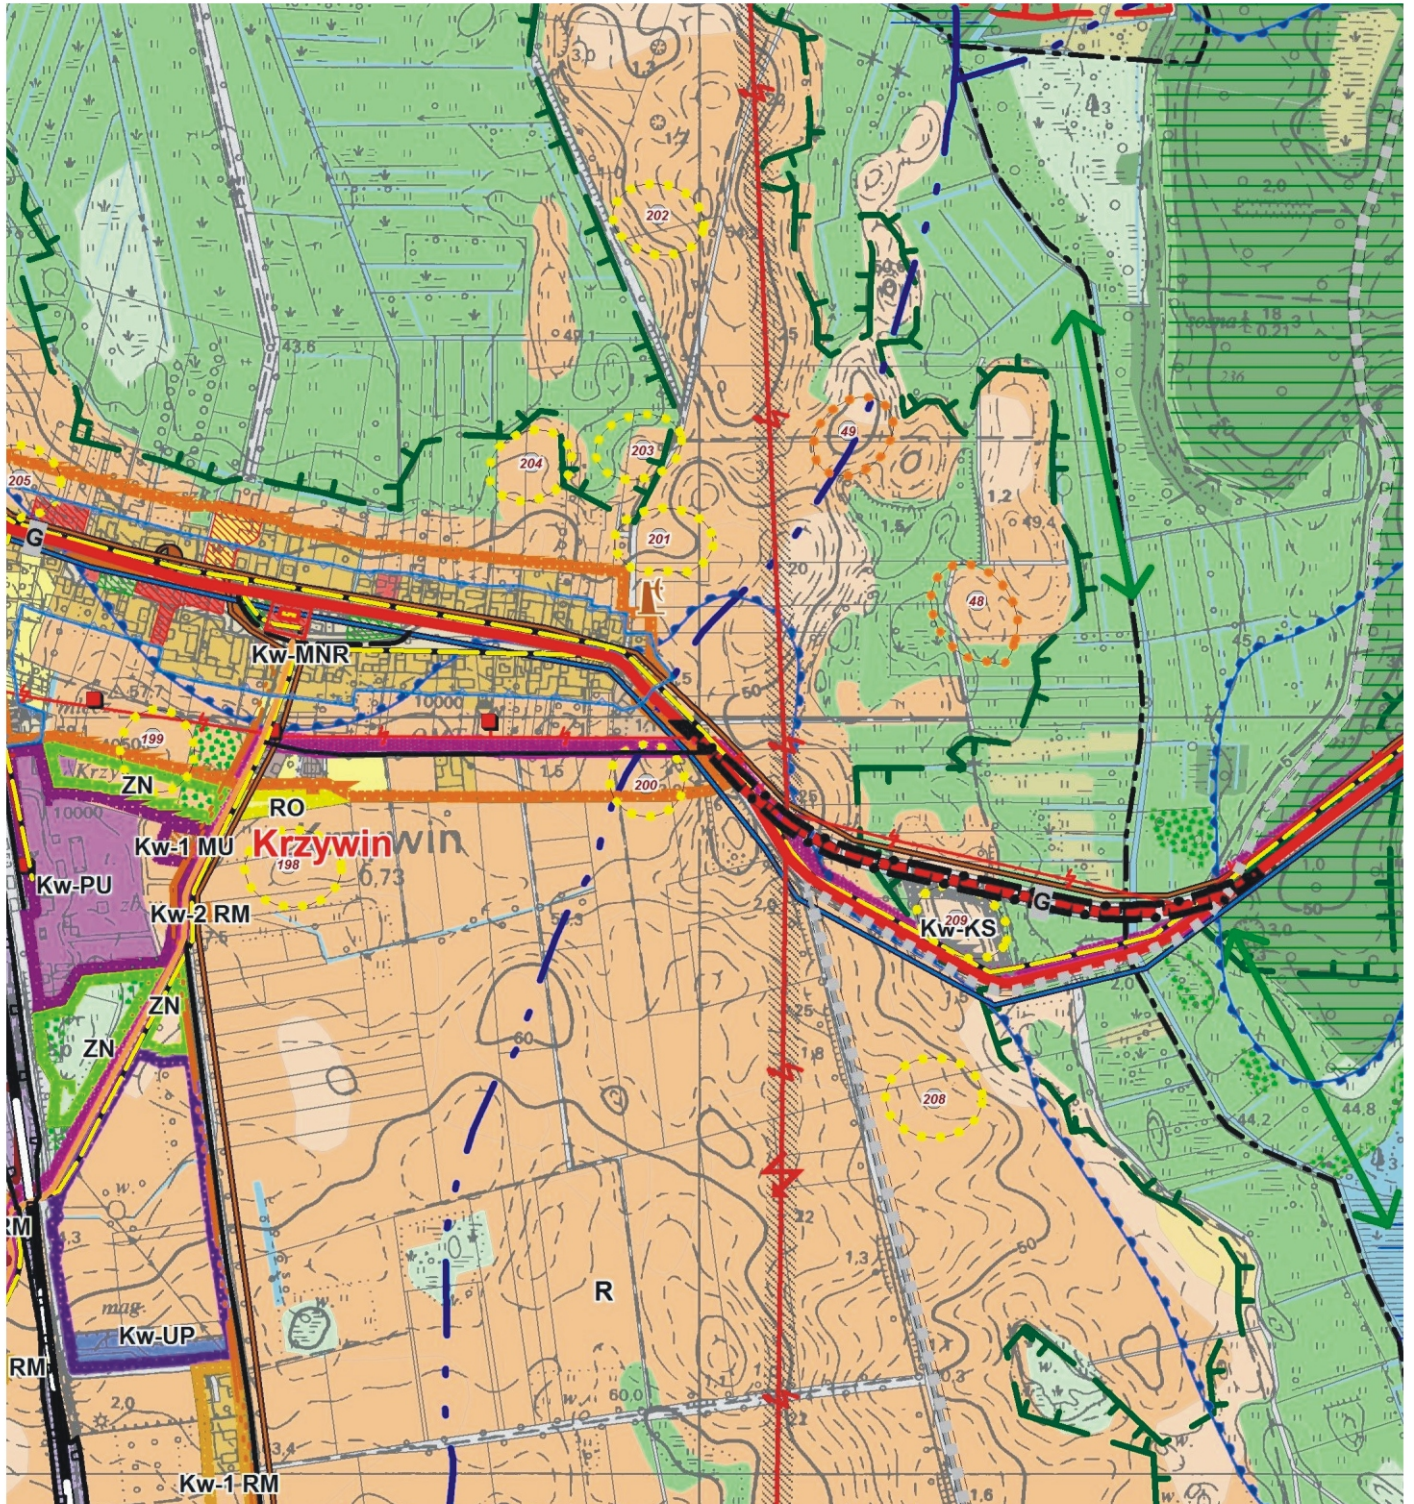

GRANICA OBSZARU OBJĘTEGO ZMIANĄ PLANU

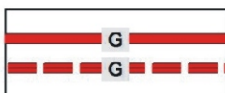

DROGI KLASY G
(PRZEBIEG ISTNIEJĄCY / PROJEKTOWANY)