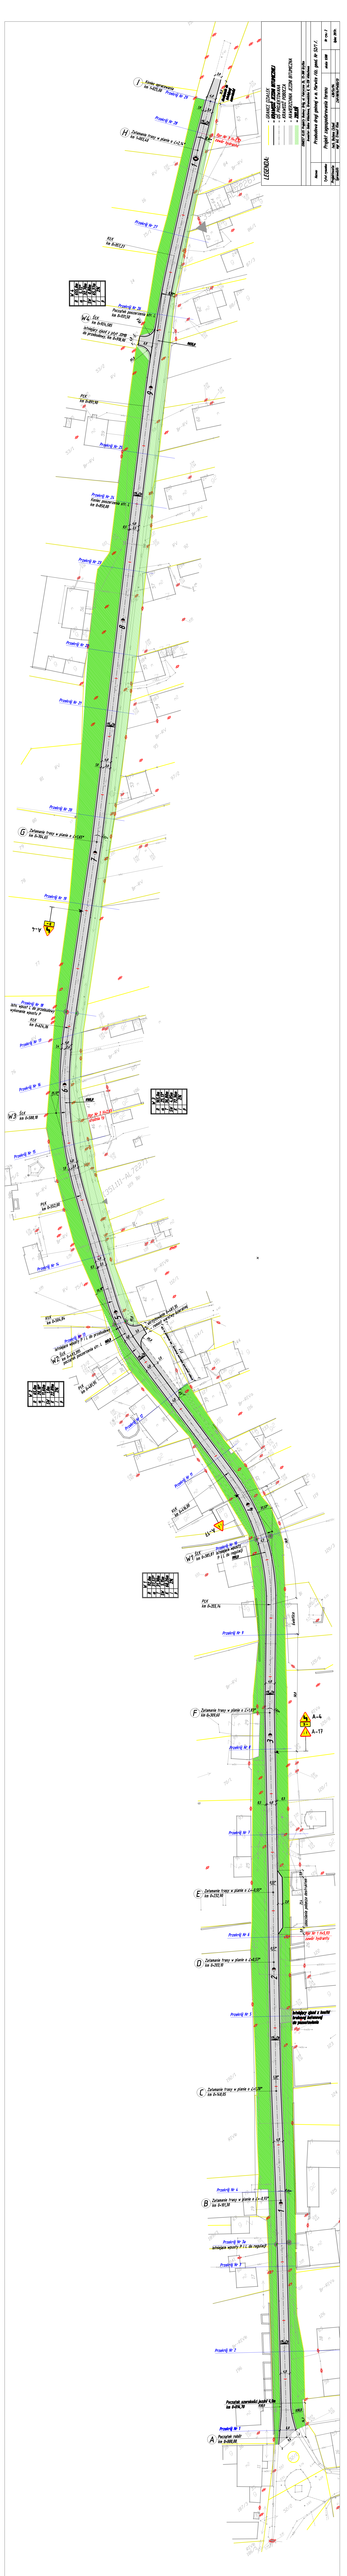
LEGENDA
granice stref ochronnych
strefa ochrony konserwatorskiej
strefa ochrony archeologicznej
granice działek ewidencyjnych
Projektowana linia graniczna
Projektowana linia graniczna do usunięcia
Granice terenu objętego planem
Projekt zagospodarowania terenu