


**Legenda:**  
 Skala 1:50:500  
 Teren (sian isniejący)  
 Nivelela  
 Dno koryta w osi drogi  
 Ekstremum tuku pionowego  
 Wpust uliczny

**Obiekt:**  
 Przebudowa ulicy Mickiewicza w Widuchowej na odcinku od ulicy Szkolnej do ulicy Krasickiego  
 powiat gryfiński, gmina Widuchowa, m. Widuchowa dz. geod. nr 362; 364; 365; 378; 391/10 obręb 2  
 P.P. 10,00 m npm

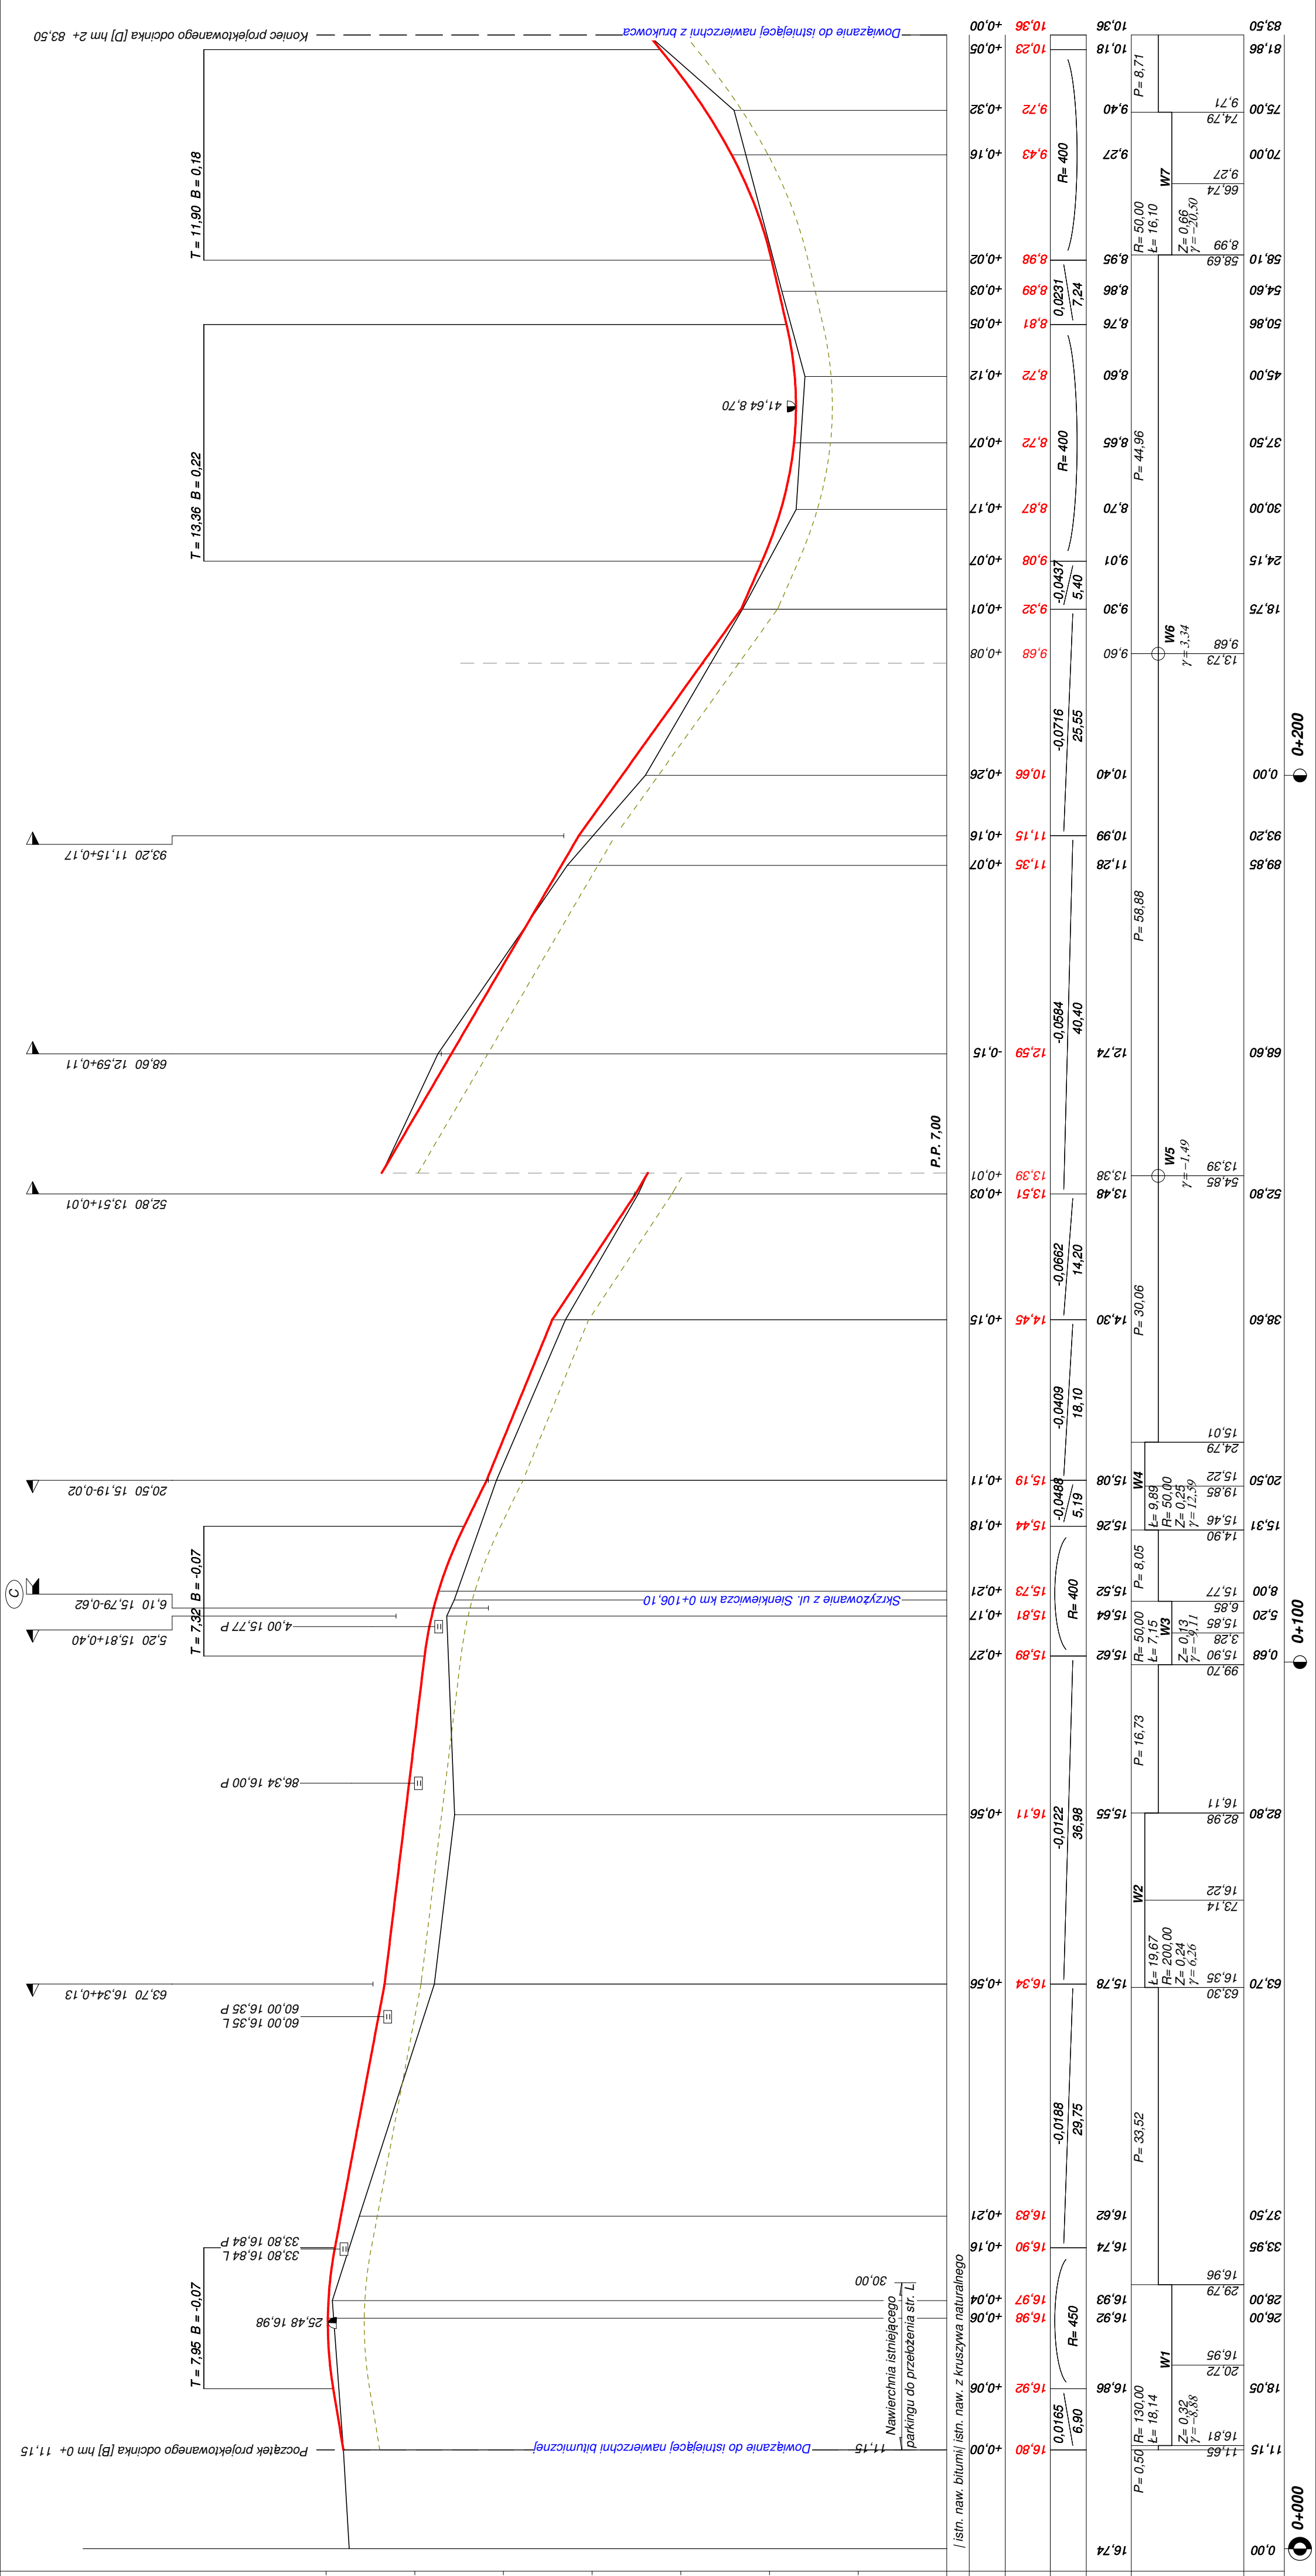

Wykonawca	ERNEST KLOS Projekty Budowy Dróg, ul. Fabryczna 2b, 72-300 Gryfice	
Investor	Gmina Widuchowa, ul. Grunwaldzka 8, 74-120 Widuchowa	
Objekt	Przebudowa ulicy Mickiewicza w Widuchowej na odcinku od ulicy Szkolnej do ulicy Krasickiego powiat gryfiński, gmina Widuchowa, m. Widuchowa dz. geod. nr 362; 364; 365; 378; 391/10 obręb 2	
Nazwa rysunku	Profil podłużny	
Opracował	tech. Bożena Cichon	
Projekował	mgr inż. Ernest Klos	
Sprawdził	ZAP/0076/PWOD/13	
	438/Sz/94	
	Fysunek nr 4	
	Załączników brak	
	Skala 1:50:500	
	Data 11.10.2018 r.	