
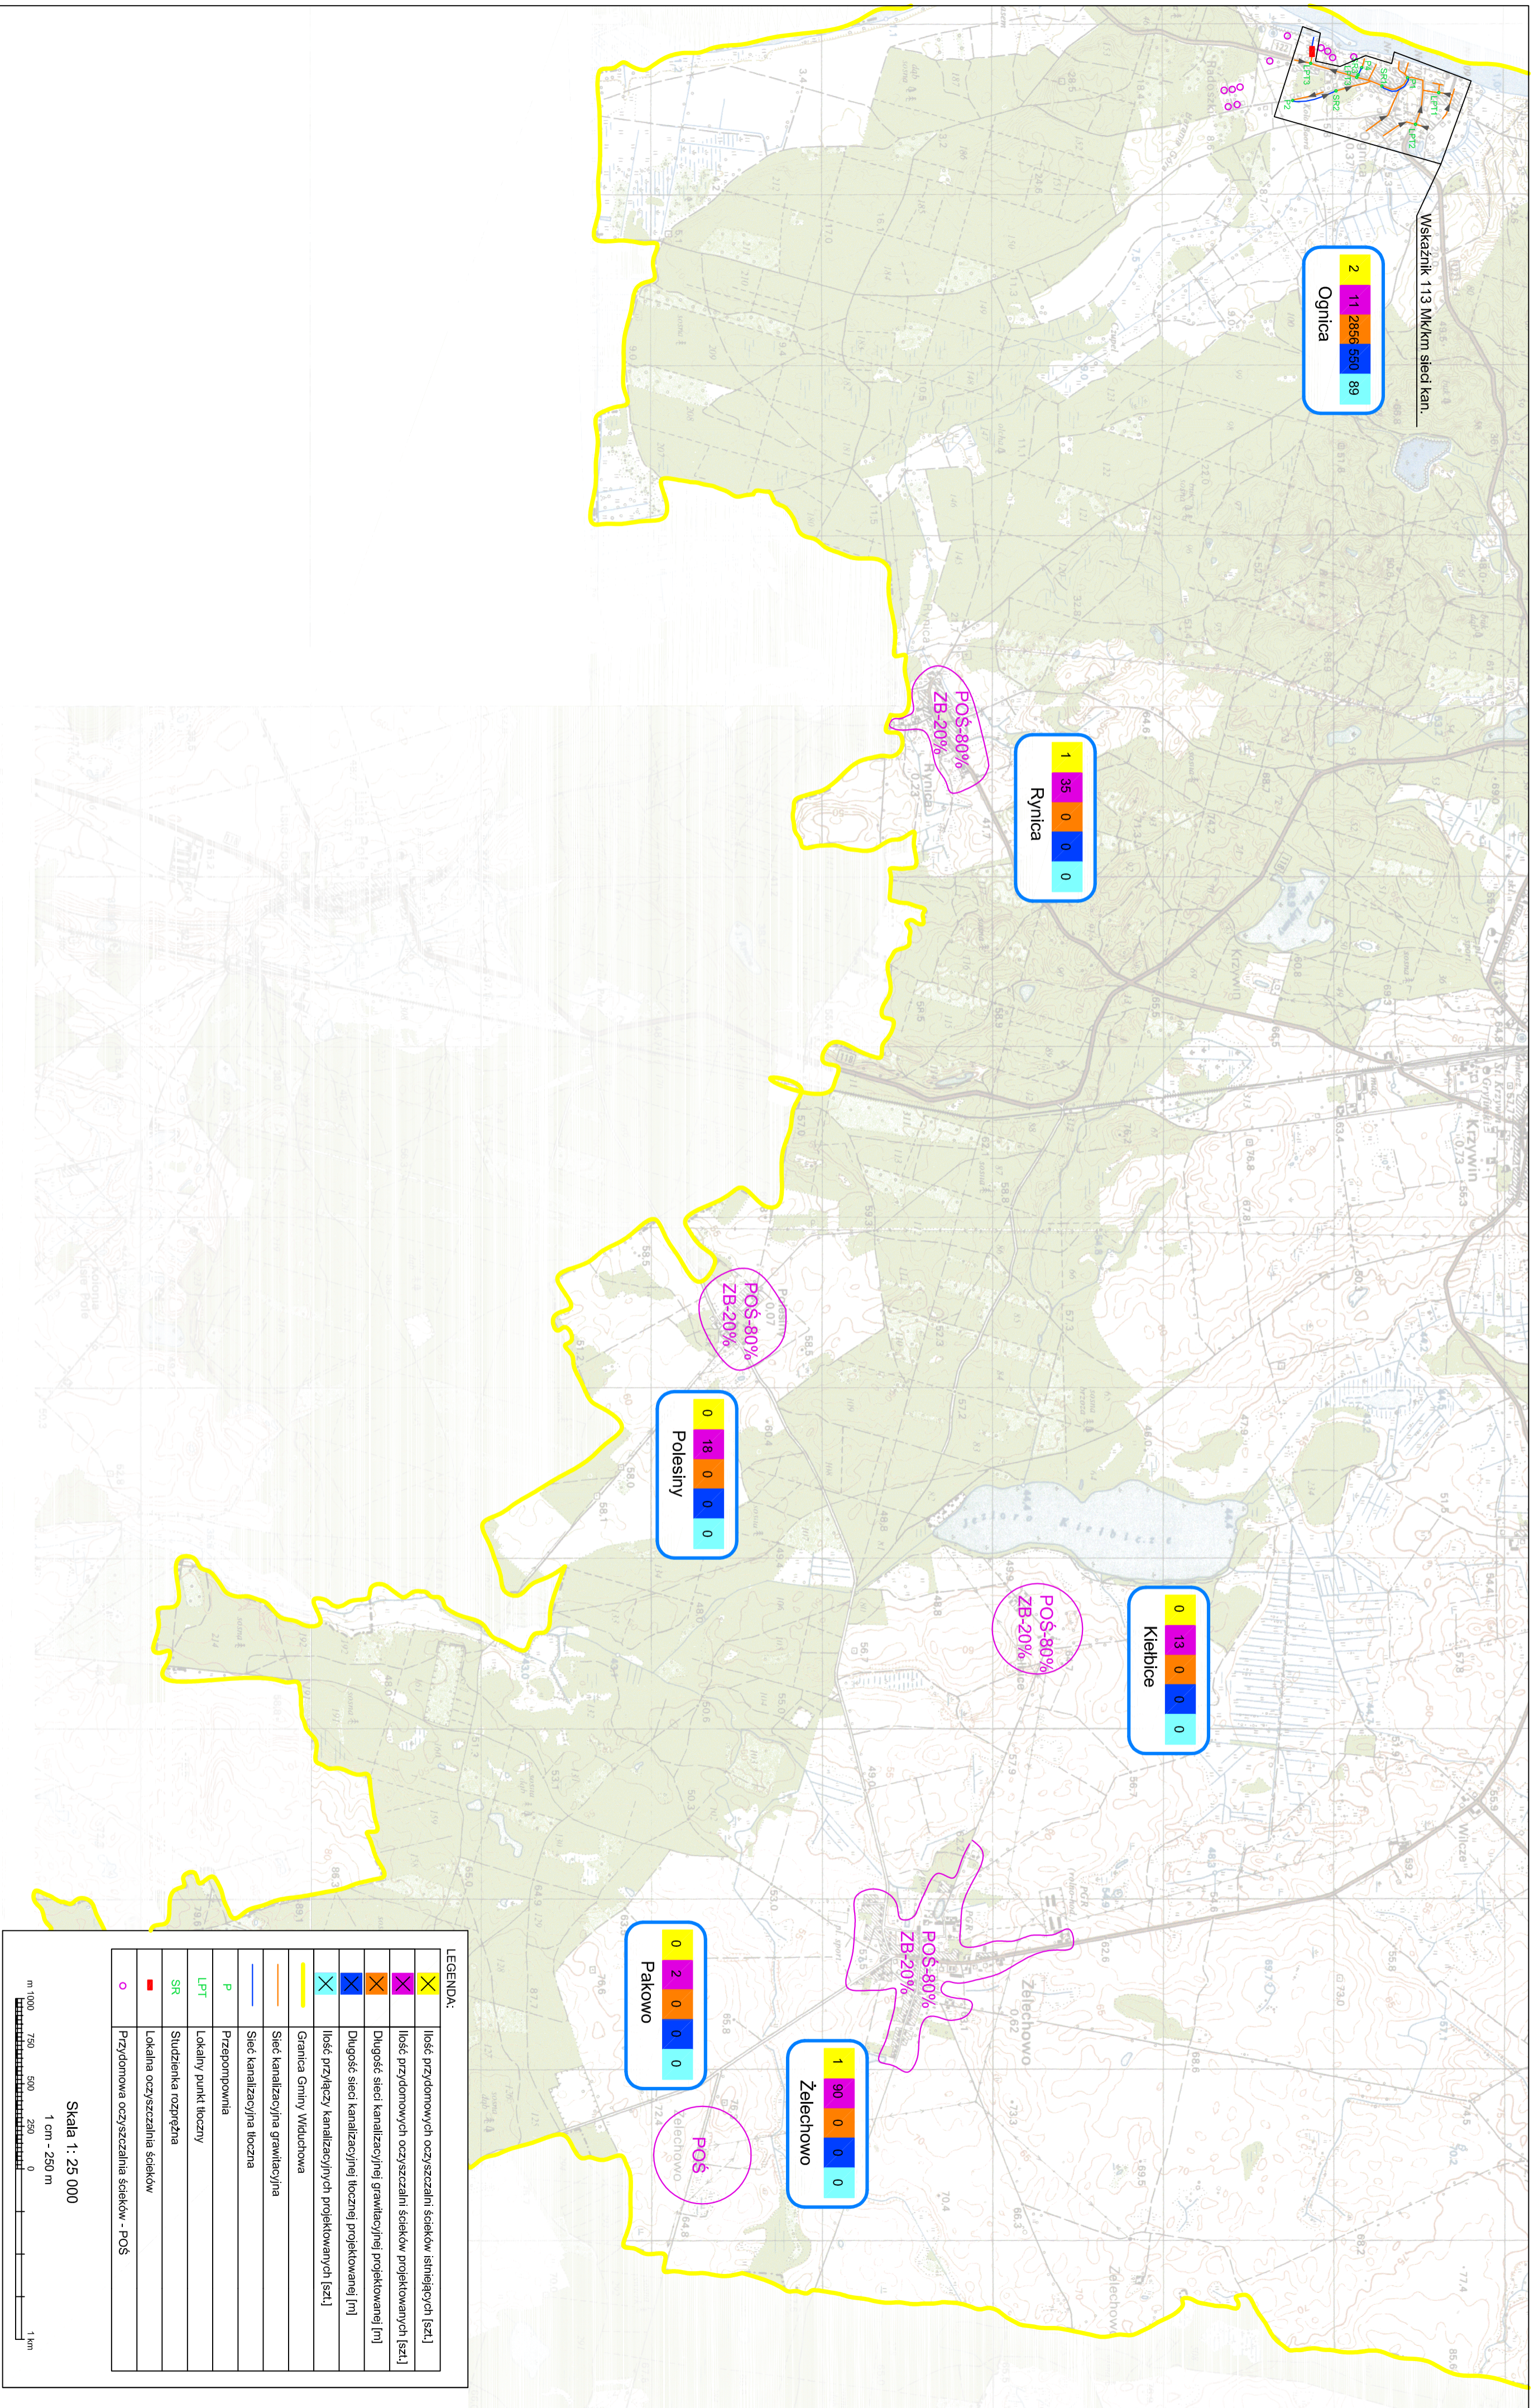
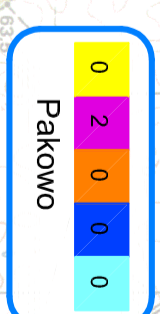
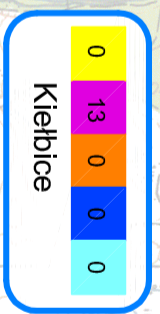
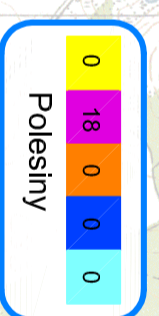


Wskaznik 113 Mk/km sieć kan.

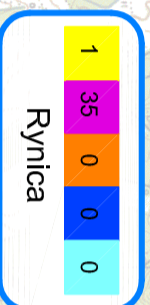

LEGENDA:

	Ilość przydomowych oczyszczalni ścieków istniejących [szt.]
	Ilość przydomowych oczyszczalni ścieków projektowanych [szt.]
	Długość sieci kanalizacyjnej grawitacyjnej projektowanej [m]
	Długość sieci kanalizacyjnej tłocznej projektowanej [m]
	Ilość przyłączy kanalizacyjnych projektowanych [szt.]
	Granica Gminy Właduchowa
	Sieć kanalizacyjna grawitacyjna
	Sieć kanalizacyjna tłoczna
	Przepomownia
	Lokalny punkt tłoczny
	Studzienka rozprężna
	Lokalna oczyszczalnia ścieków
	Przydomowa oczyszczalnia ścieków - POŚ

Skala 1 : 25 000
1 cm - 250 m

Biurow Opracowań Inżynierskich ECOVERDE
KONCEPCJA GOSPODARKI ŚCIEKOWEJ
GMINA WIDLUCHOWA

Nr załącznika:
12

Skala:
1:25 000

OBRĘB POŁUDNIOWY

Wariant 1 - Budowa sieci kanalizacyjnej i lokalnej oczyszczalni ścieków w miejscowości: Ognica, Budowa przydomowych oczyszczalni ścieków w miejscowościach: Żelechowo, Rynica, Polesiny, Kiełbice, Pakowo oraz miejscowości Ognica na terenach oddalonych od zwartej zabudowy.