

**MIEJSCOWY PLAN ZAGOSPODAROWANIA PRZESTRZENNEGO GMINY WIDUCHOWA  
DLA TERENU USŁUG SPORTU I REKREACJI POŁOŻONEGO W OBRĘBIE KRZYWIN**

**ZAŁĄCZNIK Nr 1 DO UCHWAŁY NR XXI/219/2009  
RADY GMINY WIDUCHOWA  
z dnia 25 marca 2009 r.**




**skala 1:1000**



**LEGENDA**

	GRANICA OBSZARU OBJĘTEGO PLANEM
	LINIE ROZGRANICZAJĄCE TERENÓW ELEMENTARNYCH (O RÓŻNYM PRZEZNACZENIU LUB RÓŻNYCH ZASADACH ZAGOSPODAROWANIA)
<b>1US</b>	SYMBOL TERENU ELEMENTARNEGO
<b>US</b>	TERENY SPORTU I REKREACJI
<b>KDG</b>	DROGA KLASY GŁÓWNEJ
<b>KDW</b>	DROGA WEWNĘTRZNA
	NIEPRZEKRACZALNA LINIA ZABUDOWY
	NIEPRZEKRACZALNA LINIA LOKALIZACJI URZĄDZEŃ REKREACYJNO-SPORTOWYCH
	ZABUDOWA PROJEKTOWANA - ZASADA LOKALIZACJI
	BOISKA SPORTOWE - ZASADA LOKALIZACJI
	ZIELEŃ IZOLACYJNA
	PROJEKTOWANE SZPALERY ZIELENI
	GRUPY DRZEW DO ZACHOWANIA
	TEREN NIEKORZYSTNY POD ZABUDOWĘ
	ZJAZD Z DROGI WOJEWÓDZKIEJ NR 122
	REJON WJAZDU NA DZIAŁKĘ
	ŚCIEŻKA ROWEROWA

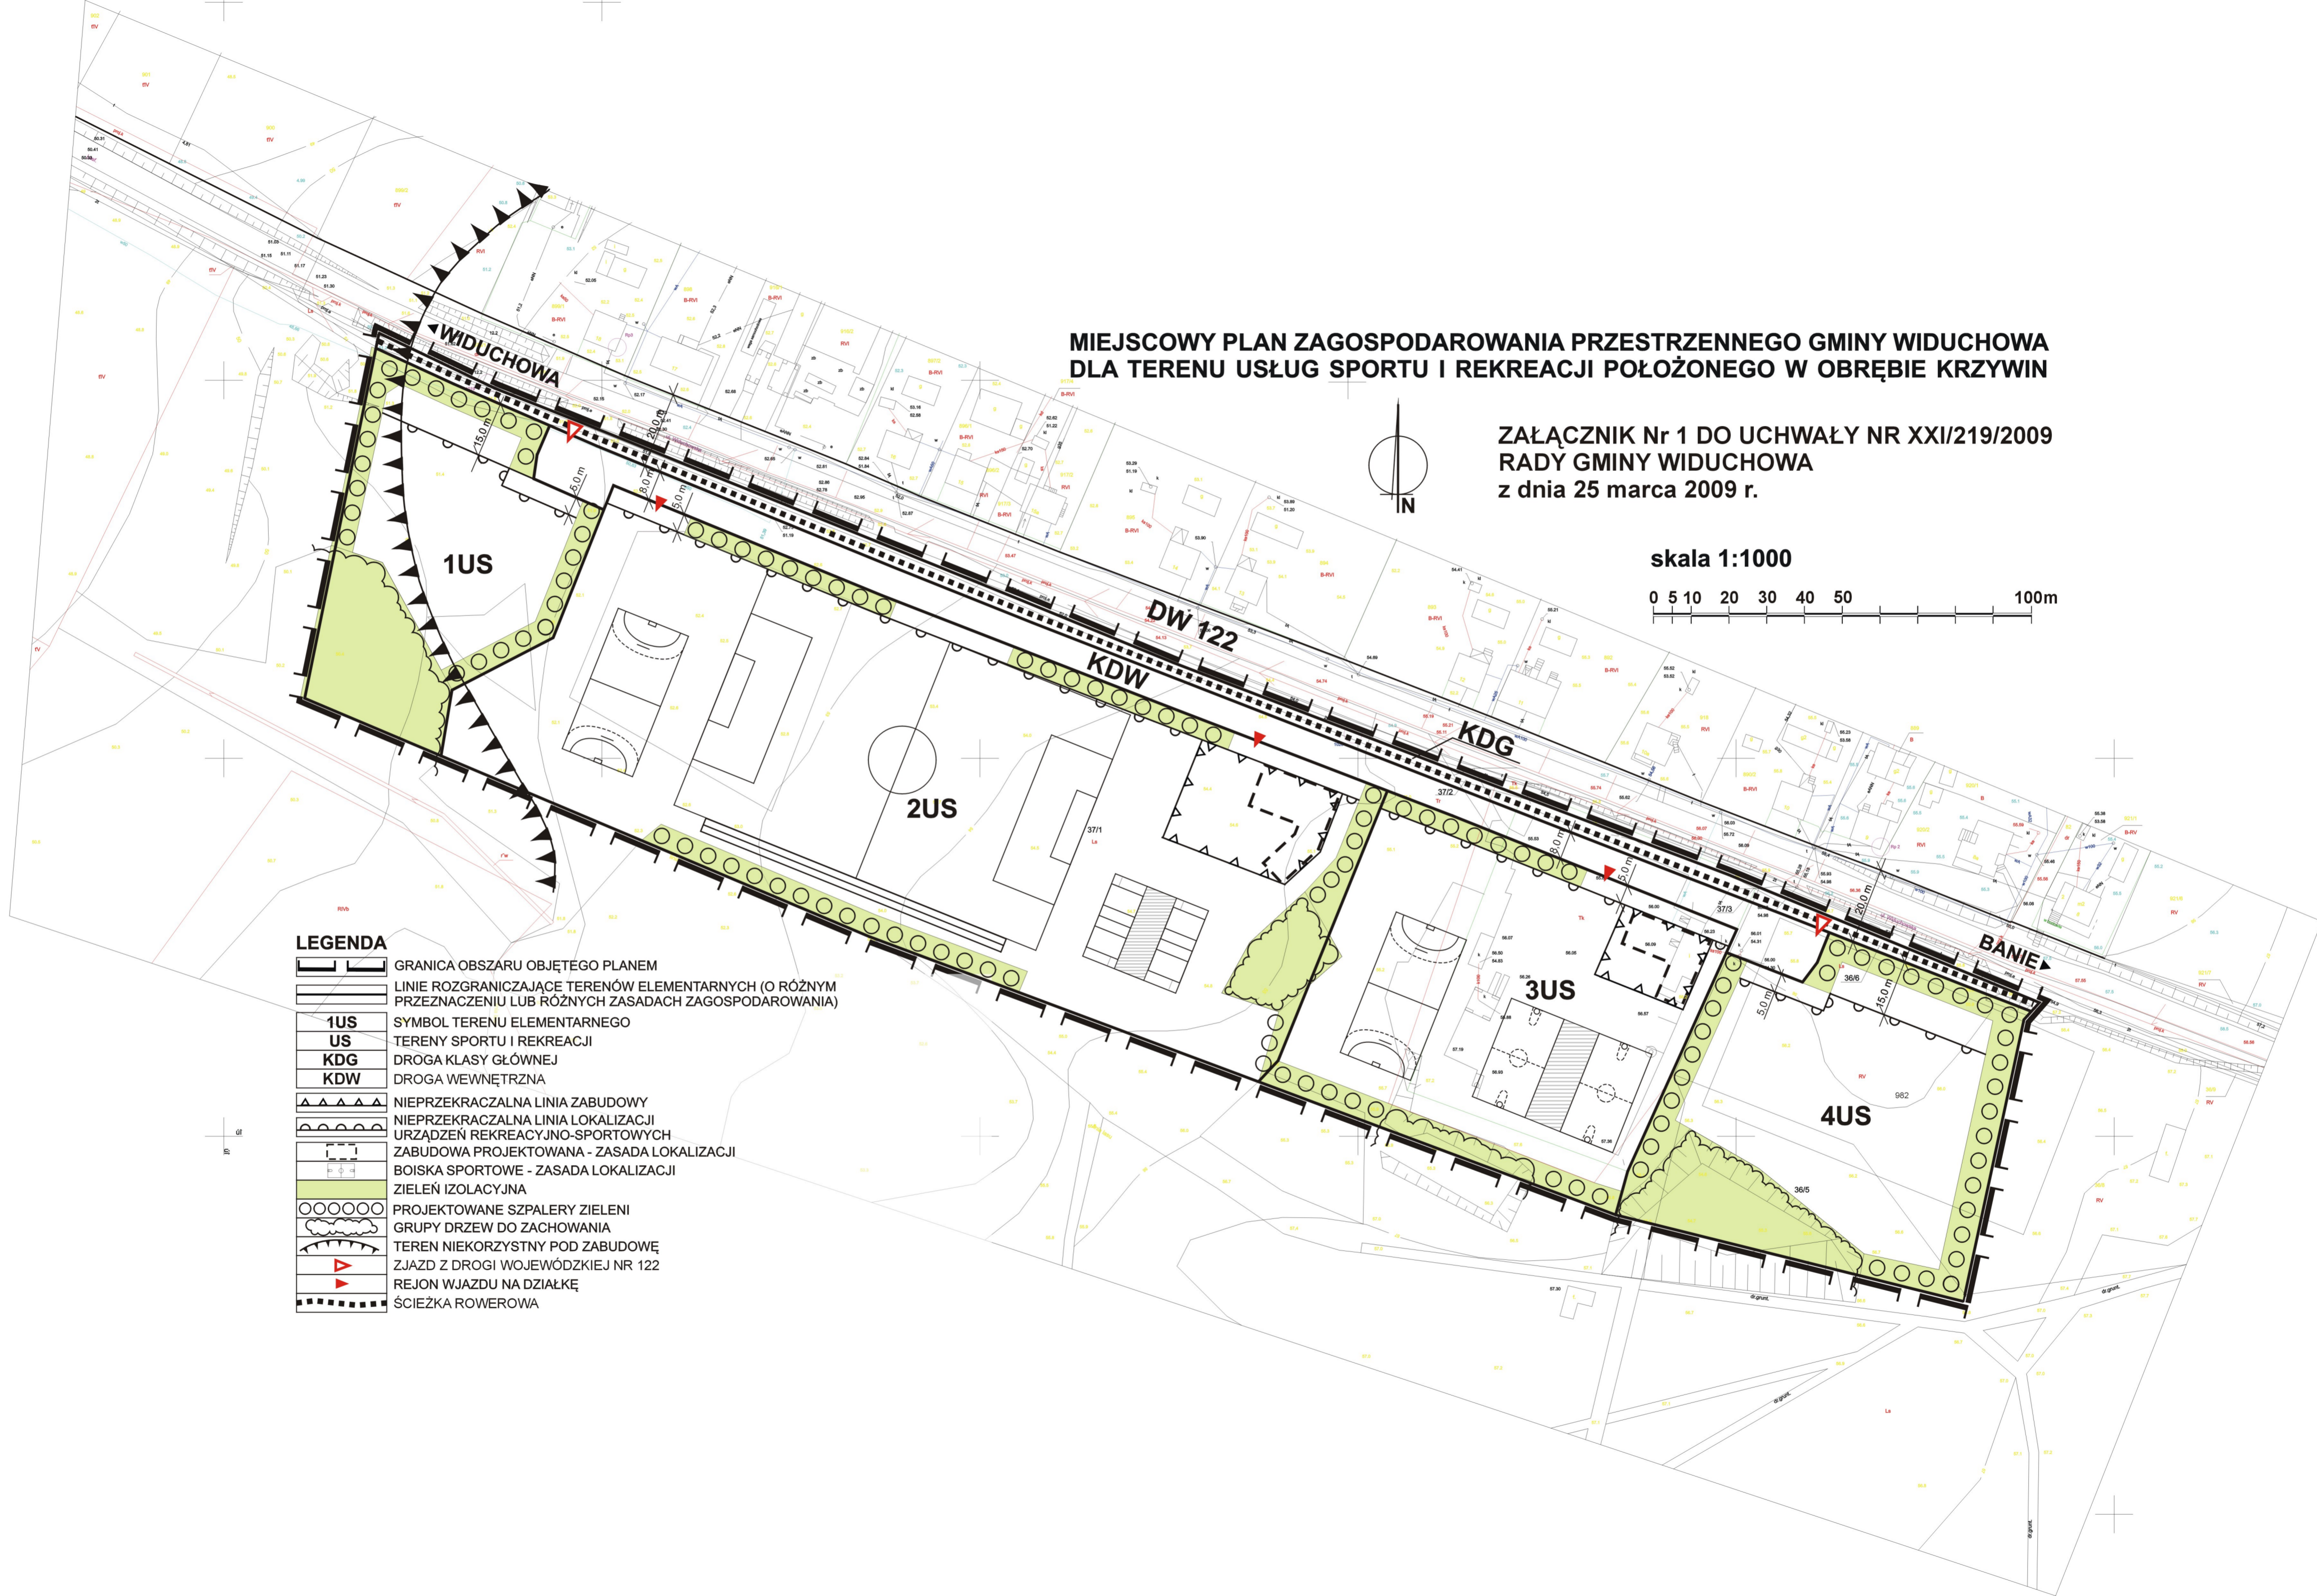

**STUDIUM UWARUNKOWAŃ I KIERUNKÓW ZAGOSPODAROWANIA  
PRZESTRZENNEGO GMINY WIDUCHOWA - WYRYS**

ZAŁĄCZNIK NR 2  
DO UCHWAŁY NR XXI/219/2009  
RADY GMINY WIDUCHOWA  
Z DNIA 25 MARCA 2009 R.



 Granica OSOP – NATURA 2000

 Granica obszaru zmiany studium

U-S Strefa usług sportu i rekreacji w m. Krzywina

Załącznik Nr 3  
do Uchwały Nr XXI/219/2009  
Rady Gminy Widuchowa  
z dnia 25 marca 2009 r.

## **Rozstrzygnięcie o sposobie rozpatrzenia uwag wniesionych do projektu planu**

Na podstawie art. 20 ust. 1 ustawy z 27 marca 2003 r. o planowaniu i zagospodarowaniu przestrzennym (Dz. U. z 2003 r. Nr 80 poz. 717, zmiany: Dz. U. z 2004 r. Nr 6 poz. 41 i Nr 141 poz.1492, z 2005 r. Nr 113 poz. 954 i Nr 130 poz. 1087; z 2006 r. Nr 45 poz. 319 i Nr 225 poz. 1635; z 2007 r. Nr 127, poz. 880; z 2008 r. Nr 199 poz. 1227, Nr 201 poz. 1237, Nr 220 poz.1413),

### **Rada Gminy Widuchowa rozstrzyga co następuje:**

W związku z brakiem uwag do projektu miejscowego planu zagospodarowania przestrzennego dla terenu usług sportu i rekreacji położonego w obrębie Krzywin, wyłożonego do publicznego wglądu wraz z prognozą oddziaływania na środowisko, nie rozstrzyga się o sposobie ich rozpatrzenia.

Załącznik Nr 4  
do Uchwały Nr XXI/219/2009  
Rady Gminy Widuchowa  
z dnia 25 marca 2009 r.

**Rozstrzygnięcie o sposobie realizacji inwestycji z zakresu infrastruktury  
technicznej, które należą do zadań własnych gminy  
oraz zasad ich finansowania**

Na podstawie art. 20 ust. 1 ustawy z 27 marca 2003 r. o planowaniu i zagospodarowaniu przestrzennym (Dz. U. z 2003 r. Nr 80 poz. 717, zmiany: Dz. U. z 2004 r. Nr 6 poz. 41 i Nr 141 poz. 1492, z 2005 r. Nr 113 poz. 954 i Nr 130 poz. 1087; z 2006 r. Nr 45 poz. 319 i Nr 225 poz. 1635; z 2007 r. Nr 127, poz. 880; z 2008 r. Nr 199 poz. 1227, Nr 201 poz. 1237, Nr 220 poz. 1413), art. 7 ust. 1, pkt 2 i 3 ustawy z 8 marca 1990 r. o samorządzie gminnym (Dz. U. z 2001 r. Nr 142 poz. 1591, zmiany: Dz. U. z 2002 r. Nr 23 poz. 220, Nr 62 poz. 558, Nr 113 poz. 984, Nr 153 poz. 1271 i Nr 214 poz. 1806; z 2003 r. Nr 80 poz. 717 i Nr 162 poz. 1568; z 2004 r. Nr 102 poz. 1055 i Nr 116 poz. 1203; z 2005 r. Nr 172 poz. 1441 i Nr 175 poz. 1457; z 2006 r. Nr 17 poz. 128 i Nr 181 poz. 1337; z 2007 r. Nr 48 poz. 327, Nr 138 poz. 974 i Nr 173 poz. 1218; z 2008 r. Nr 180 poz. 1111 i Nr 223 poz. 1458) oraz art. 167 ust. 2 pkt 1 ustawy z 30 czerwca 2005 r. o finansach publicznych (Dz. U. z 2005 r. Nr 249 poz. 2104, Nr 169, poz. 1420) Rada Gminy Widuchowa rozstrzyga, co następuje:

**§ 1.1.** Inwestycje z zakresu infrastruktury technicznej służące zaspokajaniu zbiorowych potrzeb mieszkańców stanowi zgodnie z art. 7 ust. 1 ustawy z dnia 8 marca 1998 r. o samorządzie gminnym (tekst jednolity Dz. U. z 2001 r. Nr 142, poz. 1591) zadania własne gminy.

2. Inwestycje z zakresu infrastruktury technicznej, zaliczone do zadań własnych gminy, zapisane w niniejszym planie obejmują realizację sieci - przyłączy infrastruktury technicznej na potrzeby obiektów i urzędzeń sportowo-rekreacyjnych.

**§ 2.** Inwestycje z zakresu infrastruktury technicznej należące do zadań własnych gminy dotyczą terenu elementarnego KDW.

**§ 3.** Opis sposobu realizacji inwestycji wskazanych w § 2:

1. Działania inwestycyjne dotyczą realizacji sieci infrastruktury technicznej - przyłączy prowadzonych od istniejących i projektowanych sieci w drodze wojewódzkiej nr 122 na potrzeby obiektów i urzędzeń na terenach: 1US, 2US, 3US, 4US.

2. Realizacja inwestycji przebiegać będzie zgodnie z obowiązującymi przepisami, w tym m. in. ustawą Prawo budowlane, ustawą o zamówieniach publicznych, ustawą o samorządzie gminnym, ustawą o gospodarce komunalnej i ustawą Prawo ochrony środowiska.

3. Sposób realizacji inwestycji może ulegać modyfikacji wraz z dokonującym się postępowaniem techniczno-technologicznym, zgodnie z zasadą stosowania najlepszej dostępnej techniki, o ile nie nastąpi naruszenie ustaleń planu.

**§ 4.** Finansowanie inwestycji w zakresie infrastruktury technicznej, które należą do zadań własnych gminy, ujętych w niniejszym planie podlega przepisom ustawy z dnia 26 listopada 1998 r. o finansach publicznych (tekst jednolity Dz. U. z 2003 r. Nr 15, poz. 148 z późniejszymi zmianami), przy czym:

- 1) wydatki majątkowe gminy określi Rada Gminy p.n. „Wieloletni Plan Inwestycyjny”;
- 2) wydatki inwestycyjne finansowane z budżetu ustala się w uchwale budżetowej;

3) inwestycje, których okres realizacji przekracza jeden rok budżetowy ujmowane są w wykazie stanowiącym załącznik do uchwały budżetowej, zwanym „Wieloletnie programy inwestycyjne”.

**§ 5.** Zadania w zakresie infrastruktury technicznej wskazane w § 2 finansowane będą z budżetu gminy.